


DEVIS TECHNIQUE TYPE POUR LA FABRICATION DES PANNEAUX DE SIGNALISATION ROUTIÈRE LATÉRALE

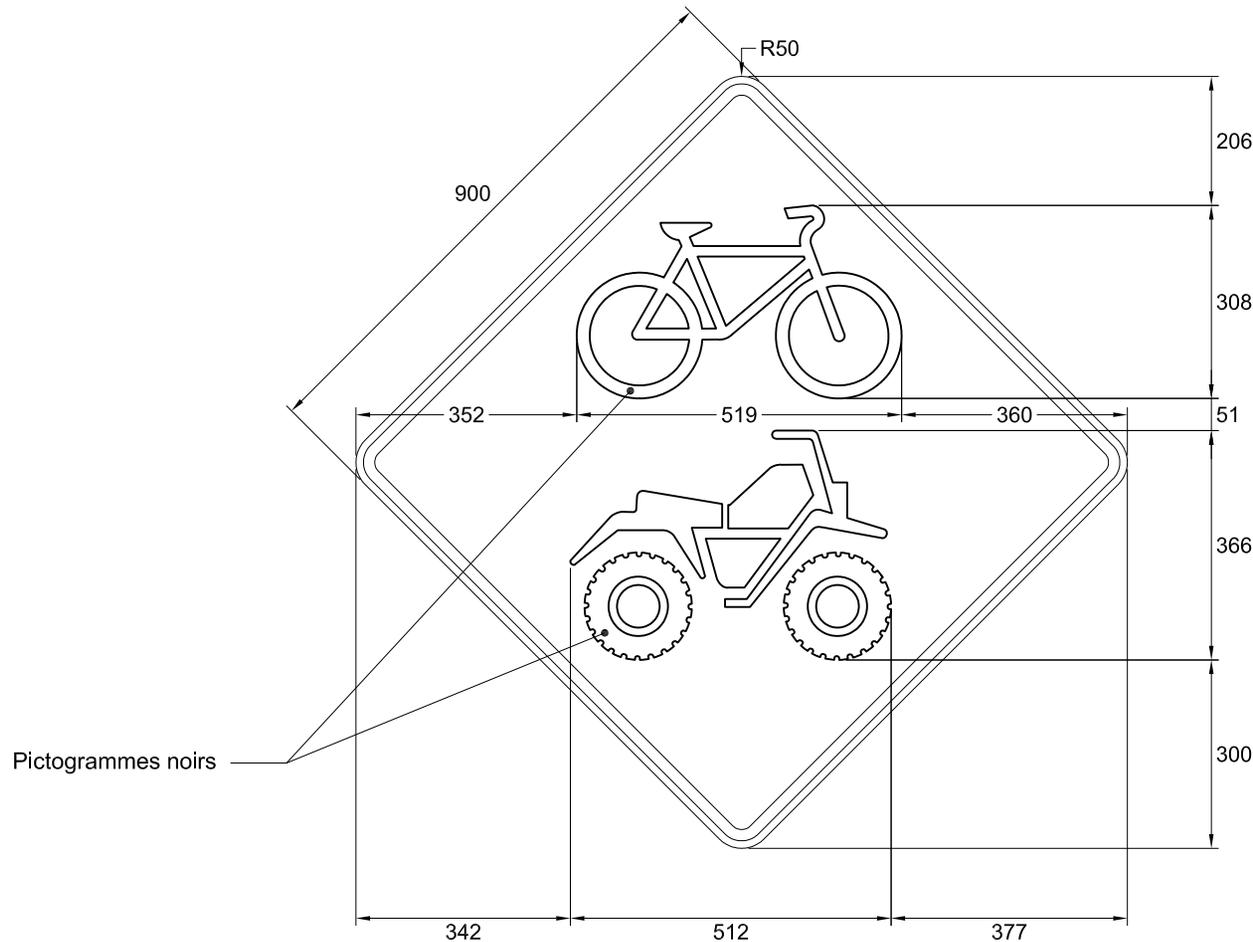

NSR : D-270-19-G

IMP : 9914456217



Note :

- les cotes sont en millimètres.

Nom du fichier : D-270-19-G.dwg

Format : 900 mm x 900 mm

Bordure : Noire, 18 mm de largeur à
12 mm au rebord du panneau

Pellicule : Jaune type I

Lettrage : s. o.

Échelle : 1 : 12

Date : 2017-04-05

Préparé par :

Caroline Pelletier, t.t.p.

Approuvé par :

Audrée Perreault, ing.
Audrée Perreault, ing.