


DEVIS TECHNIQUE TYPE POUR LA FABRICATION DES PANNEAUX DE SIGNALISATION ROUTIÈRE LATÉRALE

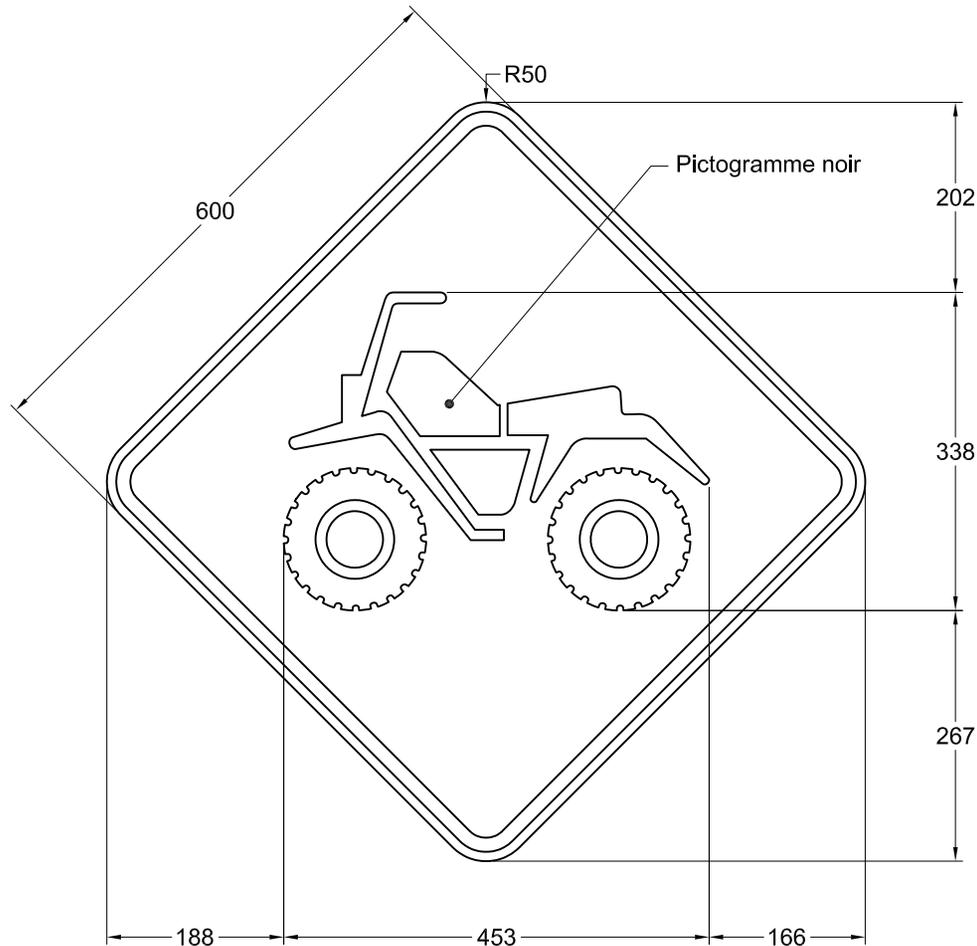

NSR : D-270-8-D

IMP : 9914440071

Note :

- les cotes sont en millimètres.

Nom du fichier : D-270-8-D.dwg

Format : 600 mm x 600 mm

Bordure : Noire, 15 mm de largeur à
10 mm au rebord du panneau

Pellicule : Jaune type I

Lettrage : s. o.

Échelle : 1 : 8

Date : 2017-04-07


Préparé par :

Caroline Pelletier, t.t.p.

Approuvé par :


Audrée Perreault, ing.

DEVIS TECHNIQUE TYPE POUR LA FABRICATION DES PANNEAUX DE SIGNALISATION ROUTIÈRE LATÉRALE

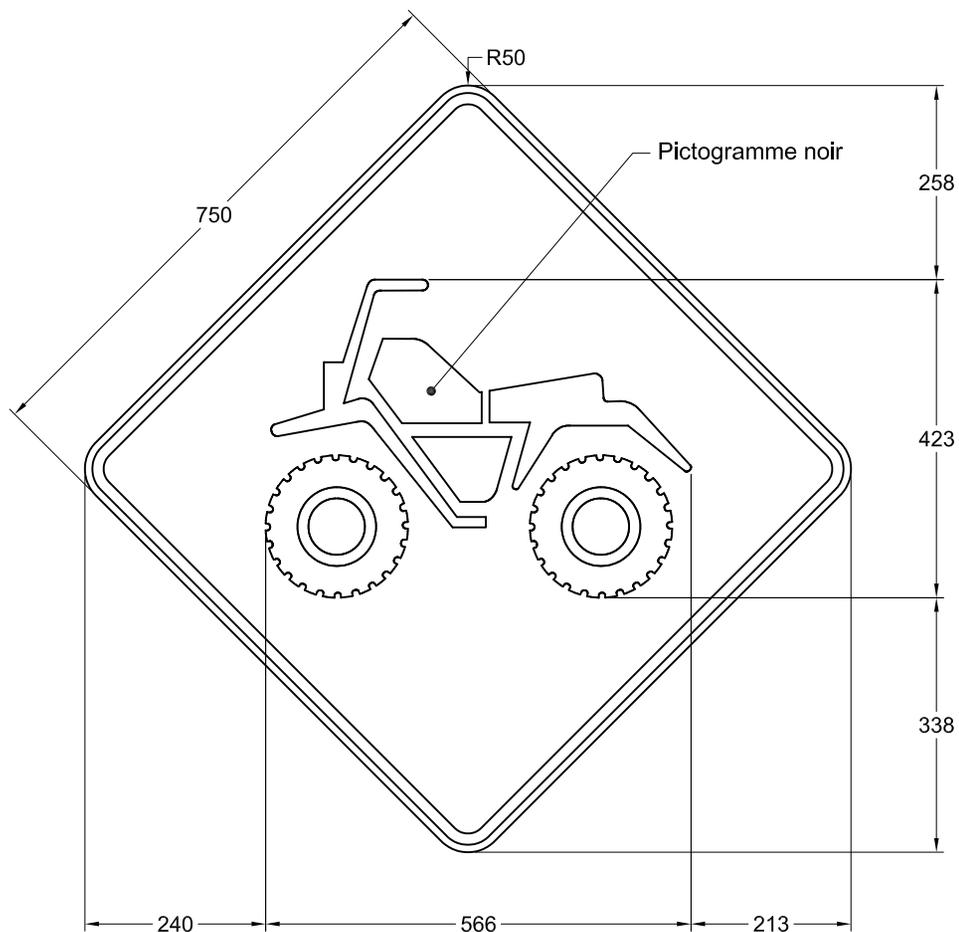

NSR : D-270-8-D

IMP : 9914450115

Note :

- les cotes sont en millimètres.

Nom du fichier : D-270-8-D.dwg

Format : 750 mm x 750 mm

Bordure : Noire, 15 mm de largeur à
10 mm au rebord du panneau

Pellicule : Jaune type I

Lettrage : s. o.

Échelle : 1 : 10

Date : 2017-04-07


Préparé par :

Caroline Pelletier, t.t.p.

Approuvé par :


Audrée Perreault, ing.

DEVIS TECHNIQUE TYPE POUR LA FABRICATION DES PANNEAUX DE SIGNALISATION ROUTIÈRE LATÉRALE

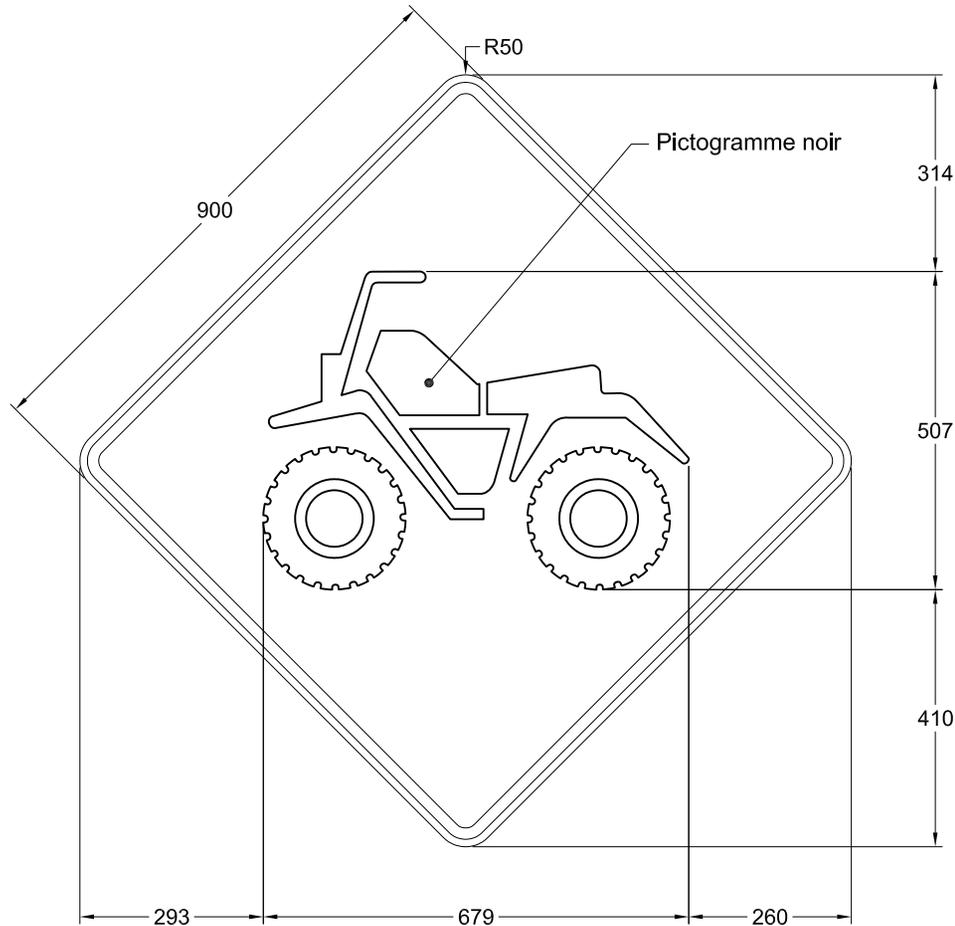

NSR : D-270-8-D

IMP : 9914456100

Note :

- les cotes sont en millimètres.

Nom du fichier : D-270-8-D.dwg

Format : 900 mm x 900 mm

Bordure : Noire, 18 mm de largeur à
12 mm au rebord du panneau

Pellicule : Jaune type I

Lettrage : s. o.

Échelle : 1 : 12

Date : 2017-04-07


Préparé par :

Caroline Pelletier, t.t.p.

Approuvé par :


Audrée Perreault, ing.

DEVIS TECHNIQUE TYPE POUR LA FABRICATION DES PANNEAUX DE SIGNALISATION ROUTIÈRE LATÉRALE

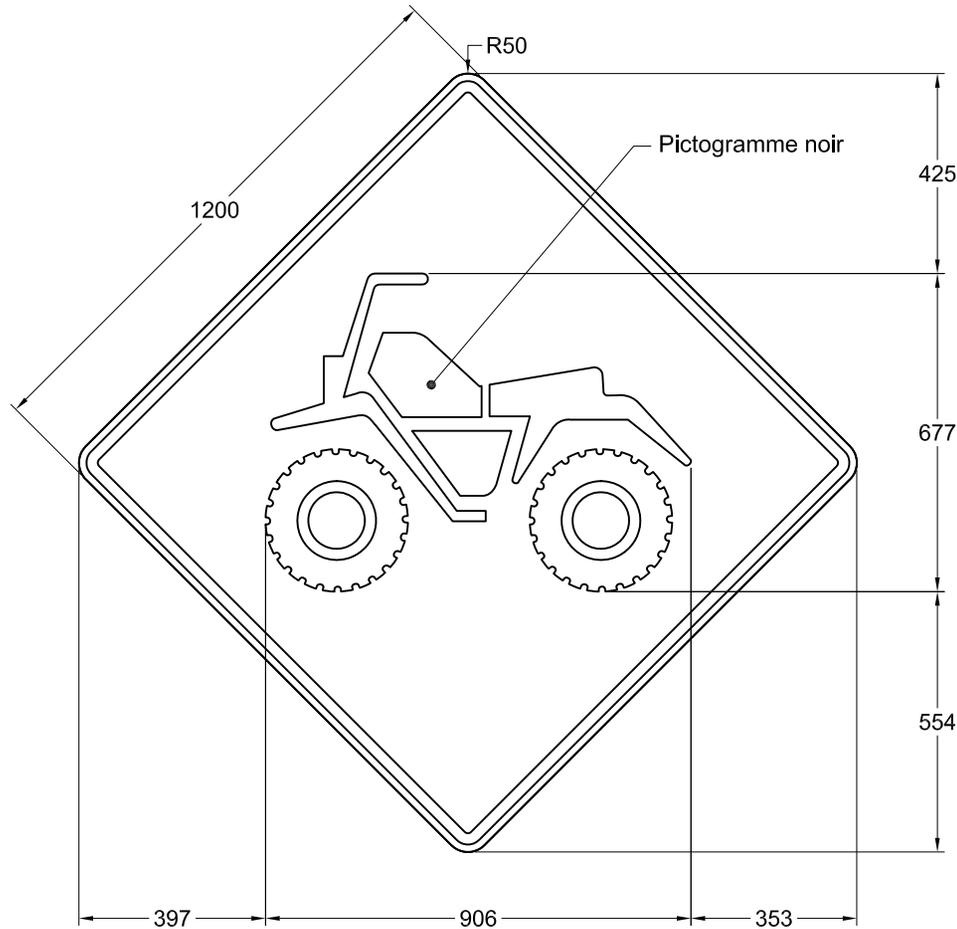

NSR : D-270-8-D

IMP : 9914466078

Note :

- les cotes sont en millimètres.

Nom du fichier : D-270-8-D.dwg	Pellicule : Jaune type I	Préparé par : Caroline Pelletier, t.t.p.
Format : 1200 mm x 1200 mm	Lettrage : s. o.	Approuvé par :  Audrée Perreault, ing.
Bordure : Noire, 24 mm de largeur à 16 mm au rebord du panneau	Échelle : 1 : 16	
	Date : 2017-04-07	