
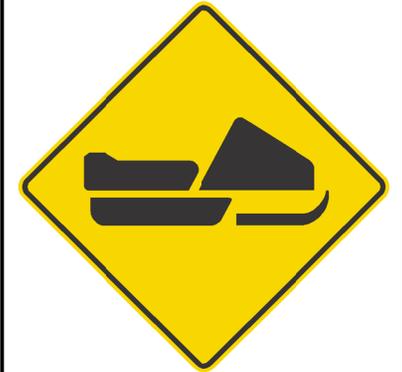


DEVIS TECHNIQUE TYPE POUR LA FABRICATION DES PANNEAUX DE SIGNALISATION ROUTIÈRE LATÉRALE

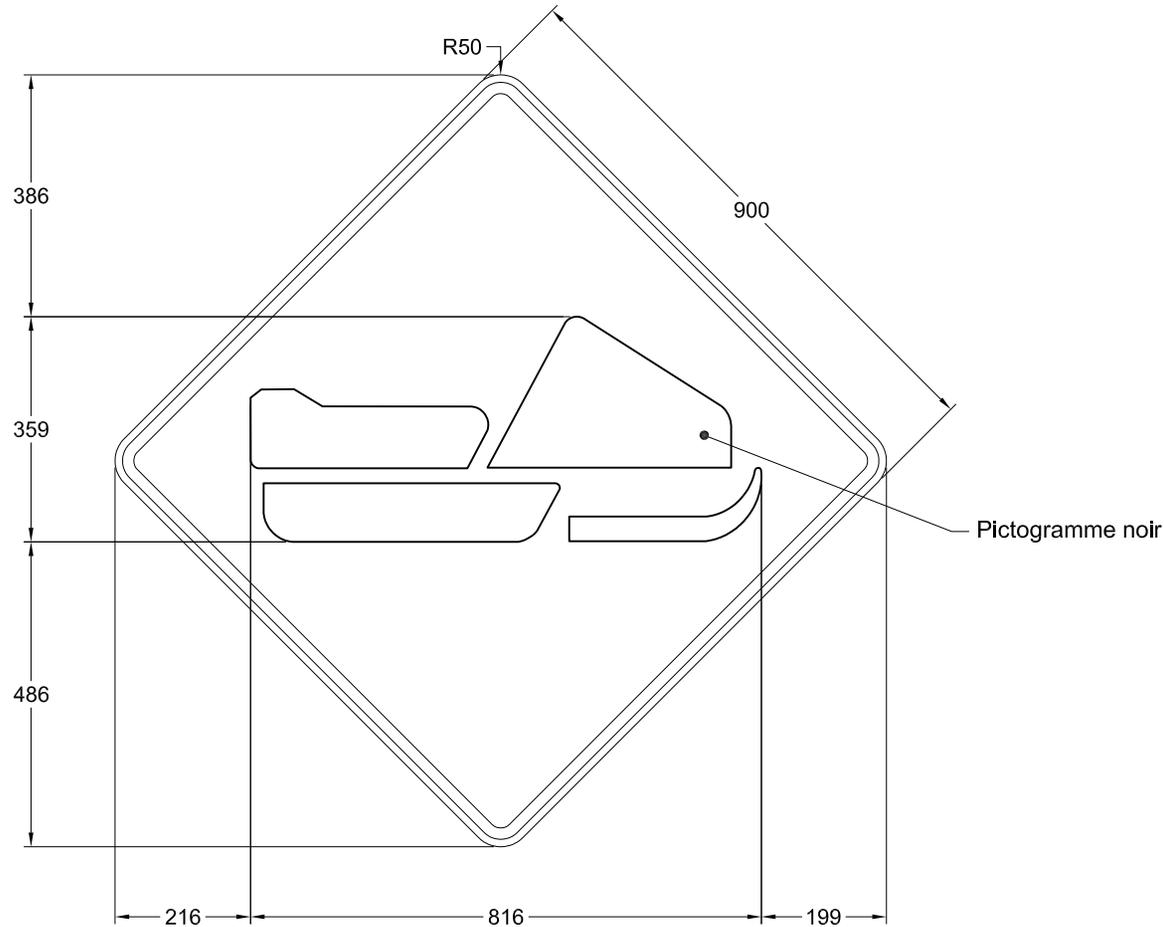

NSR : D-270-9-G

IMP : 9914456216

Note :

- les cotes sont en millimètres.

Nom du fichier : D-270-9-G.dwg

Format : 900 mm x 900 mm

Bordure : Noire, 18 mm de largeur à
12 mm au rebord du panneau

Pellicule : Jaune type I

Lettrage : s. o.

Échelle : 1 : 12

Date : 2017-04-25



Préparé par :

Caroline Pelletier, t.t.p.

Approuvé par :

Audrée Perreault, ing.
Audrée Perreault, ing.

DEVIS TECHNIQUE TYPE POUR LA FABRICATION DES PANNEAUX DE SIGNALISATION ROUTIÈRE LATÉRALE

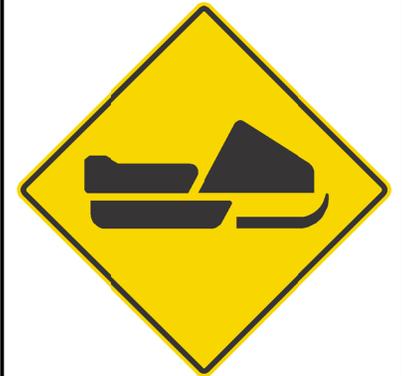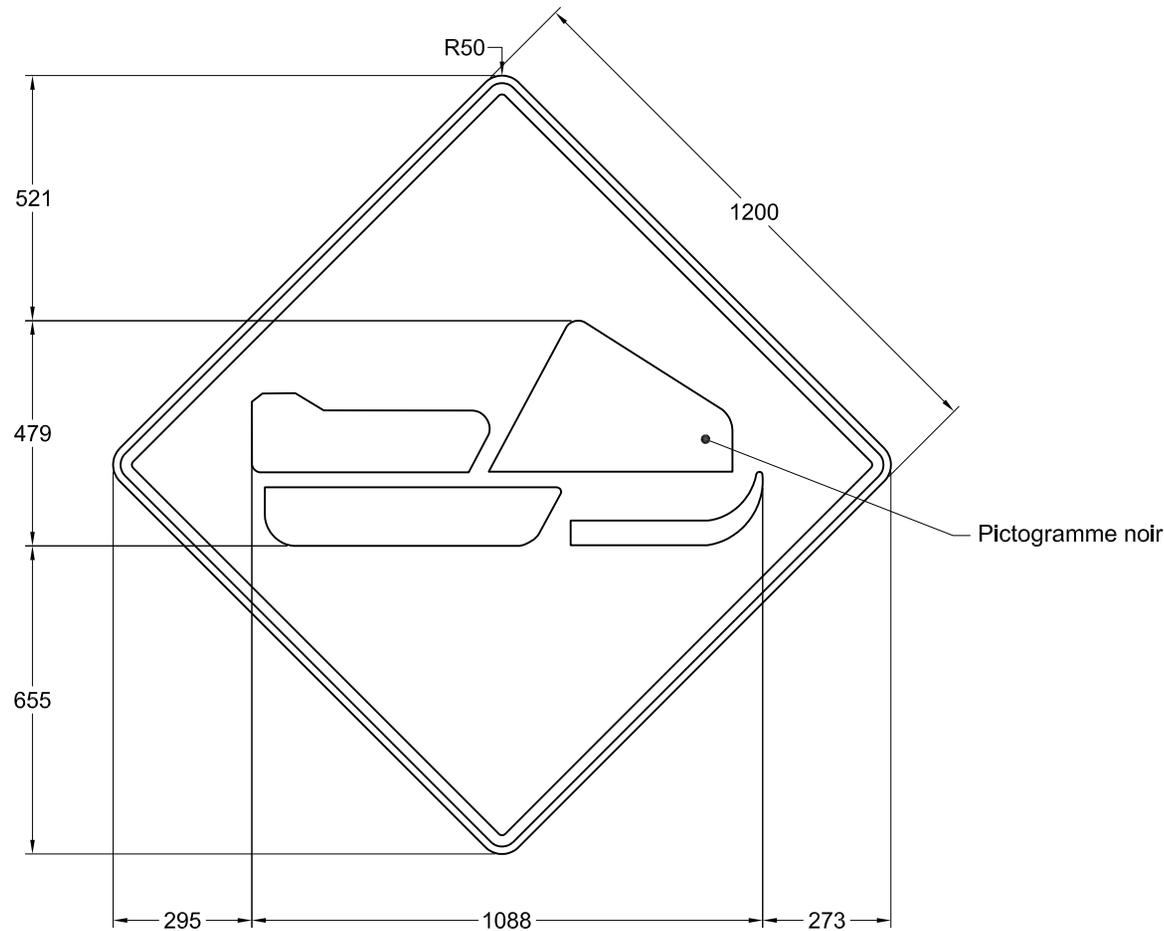

NSR : D-270-9-G

IMP : 9914466063

Note :

- les cotes sont en millimètres.

Nom du fichier : D-270-9-G.dwg	Pellicule : Jaune fluo type XI	Préparé par : Caroline Pelletier, t.t.p.
Format : 1200 mm x 1200 mm	Lettrage : s. o.	
Bordure : Noire, 24 mm de largeur à 16 mm au rebord du panneau	Échelle : 1 : 16	Approuvé par :  Audrée Perreault, ing.
	Date : 2017-04-14	