


DEVIS TECHNIQUE TYPE POUR LA FABRICATION DES PANNEAUX DE SIGNALISATION ROUTIÈRE LATÉRALE

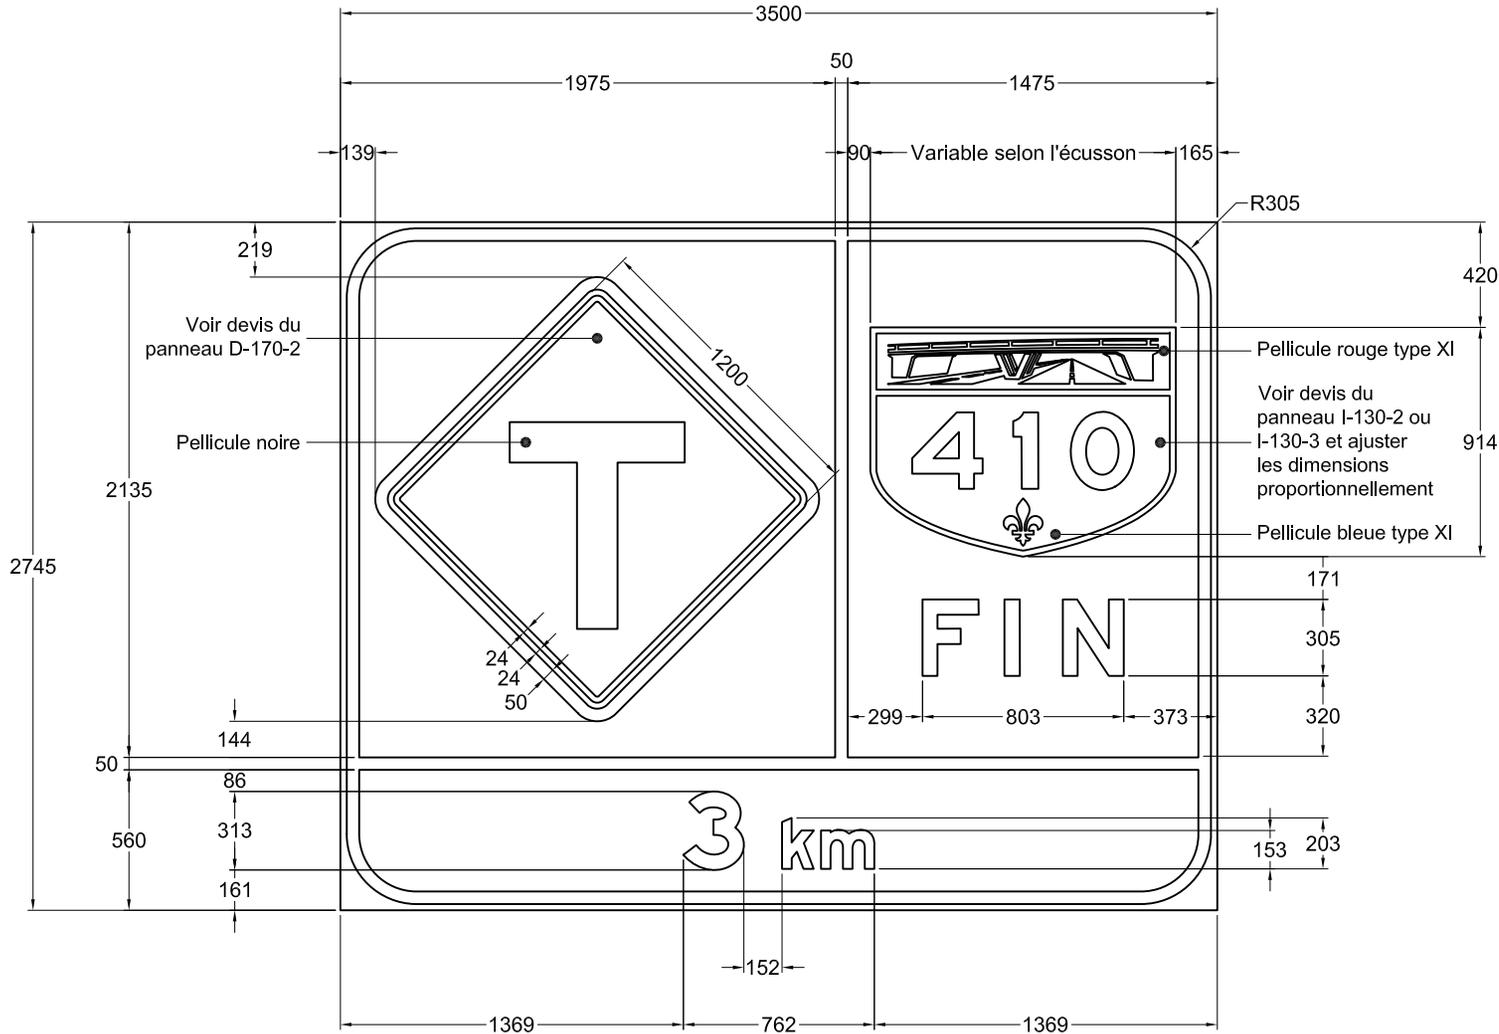

NSR : D-470-1

Note :

- les cotes sont en millimètres.

Nom du fichier : D-470-1-3km.dwg	Pellicule : Jaune fluo type XI	Préparé par : Michaël Côté, t.a.a.g.
Format : 3500 mm x 2745 mm	Lettrage : Highway Gothic, série E modifiée	
Bordure : Noire, 50 mm de largeur à 25 mm du rebord du panneau	Échelle : 1 : 30	Approuvé par :  Audrée Perreault, ing.
	Date : 2017-09-20	