
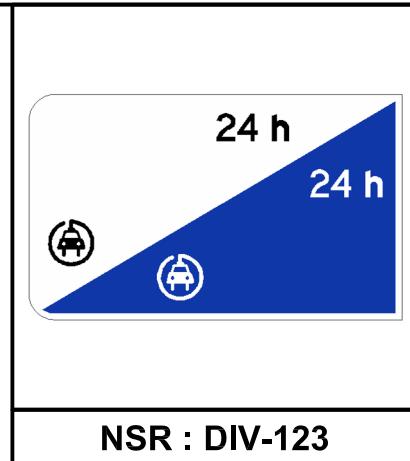


DEVIS TECHNIQUE TYPE POUR LA FABRICATION DES PANNEAUX DE SIGNALISATION ROUTIÈRE LATÉRALE


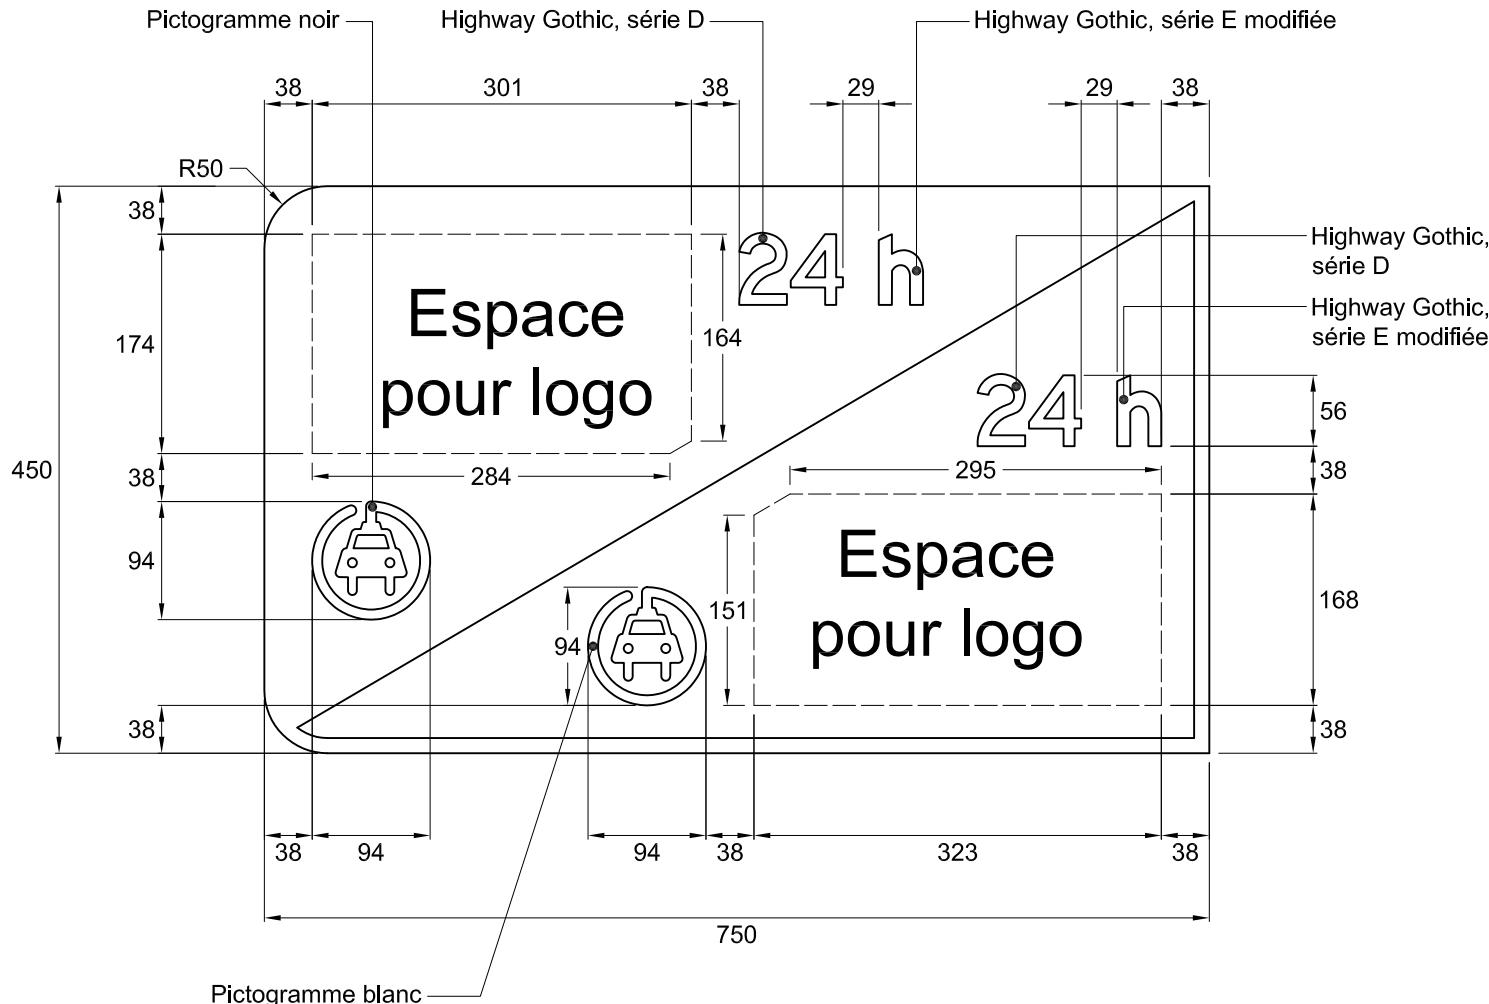


Notes :

- lorsque l'établissement figure dans l'espace combiné à fond blanc ne possède pas de logo, son nom en lettres noires est inscrit sur un fond de couleur blanche;
- lorsque l'établissement figure dans l'espace combiné à fond bleu ne possède pas de logo, son nom en lettres blanches est inscrit sur un fond de couleur bleue;
- les cotes sont en millimètres.


Nom du fichier : DIV-123.dwg	Pellicule : Couleur variable type IV	Préparé par :	Caroline Pelletier, t.t.p.
Format : 750 mm x 450 mm	Lettrage : Highway Gothic	Approuvé par :	 Audrée Perreault, ing.
Bordure : Blanche, 12 mm de largeur	Échelle : 1 : 6		
	Date : 2017-12-13		

DEVIS TECHNIQUE TYPE POUR LA FABRICATION DES PANNEAUX DE SIGNALISATION ROUTIÈRE LATÉRALE

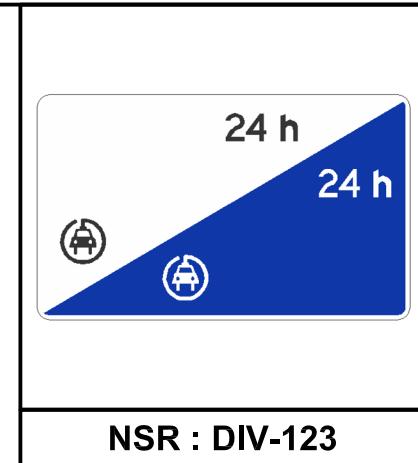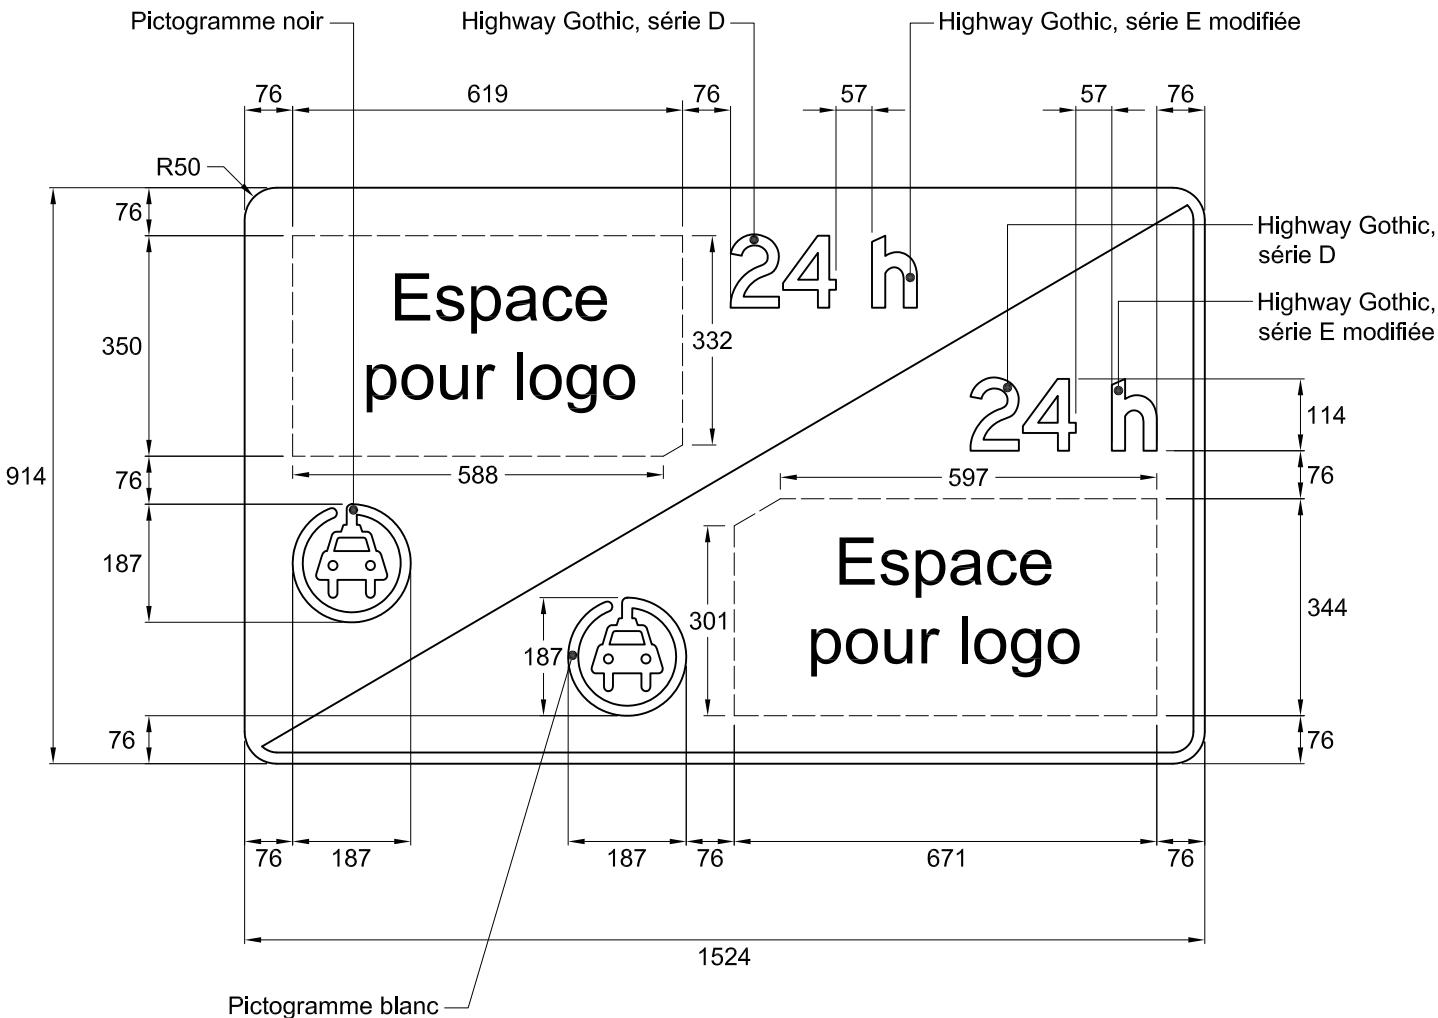

Notes :

- lorsque l'établissement figure dans l'espace combiné à fond blanc ne possède pas de logo, son nom en lettres noires est inscrit sur un fond de couleur blanche;
- lorsque l'établissement figure dans l'espace combiné à fond bleu ne possède pas de logo, son nom en lettres blanches est inscrit sur un fond de couleur bleue;
- les cotes sont en millimètres.

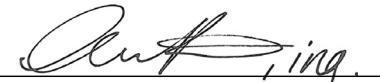Nom du fichier : DIV-123.dwg	Pellicule : Couleur variable type IV	Préparé par :	Caroline Pelletier, t.t.p.
Format : 1524 mm x 914 mm	Lettrage : Highway Gothic	Approuvé par :	 Audrée Perreault, ing.
Bordure : Blanche, 18 mm de largeur	Échelle : 1 : 12		
	Date : 2017-11-02		