


DEVIS TECHNIQUE TYPE POUR LA FABRICATION DES PANNEAUX DE SIGNALISATION ROUTIÈRE LATÉRALE

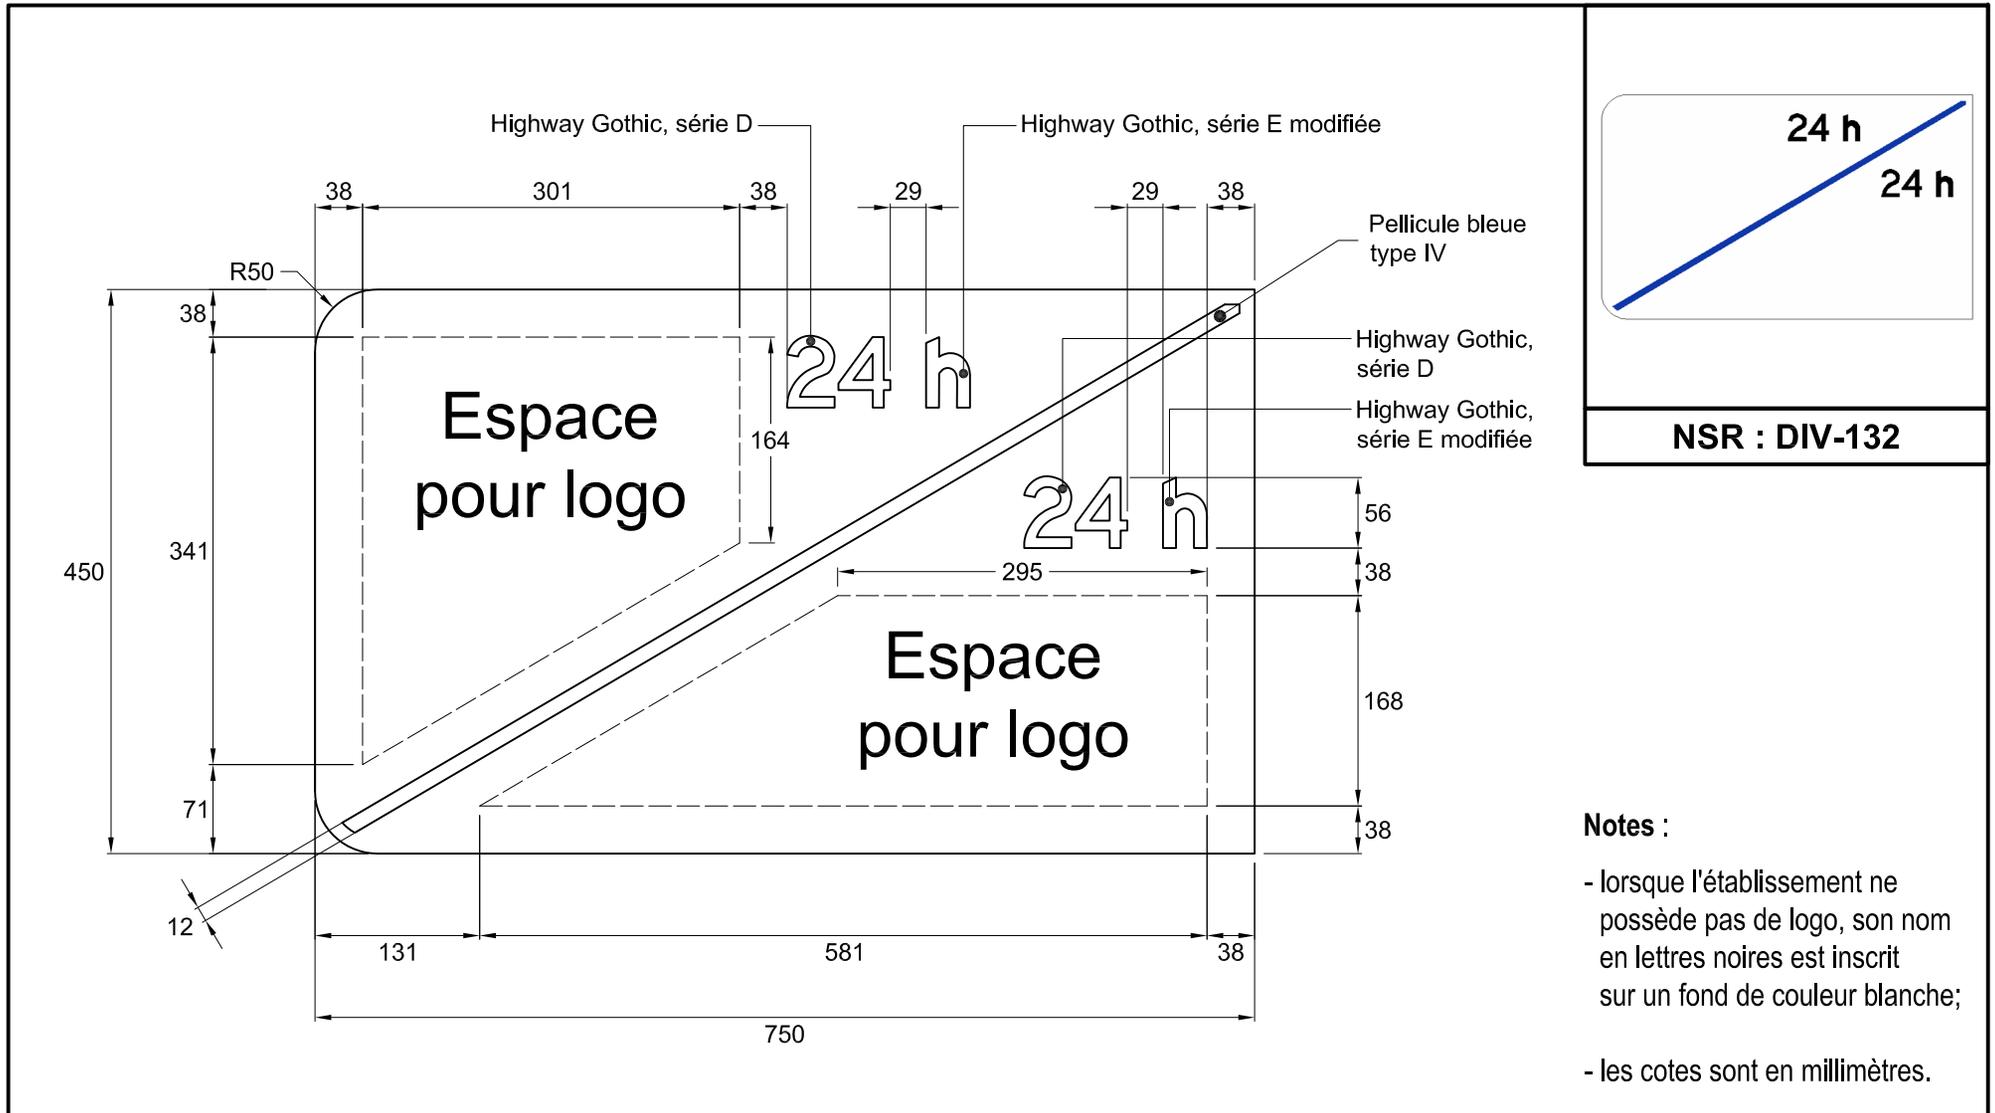



NSR : DIV-132

Notes :

- lorsque l'établissement ne possède pas de logo, son nom en lettres noires est inscrit sur un fond de couleur blanche;
- les cotes sont en millimètres.

Nom du fichier : DIV-132.dwg	Pellicule : Blanche type IV	Préparé par : Caroline Pelletier, t.t.p.
Format : 750 mm x 450 mm	Lettrage : Highway Gothic	Approuvé par :
Bordure : s. o.	Échelle : 1 : 6	Audrée Perreault, ing.
	Date : 2017-12-14	

**DEVIS TECHNIQUE TYPE POUR LA FABRICATION DES
PANNEAUX DE SIGNALISATION ROUTIÈRE LATÉRALE**

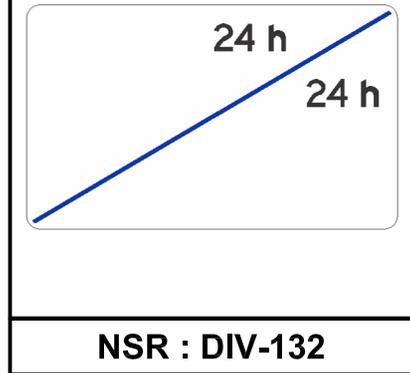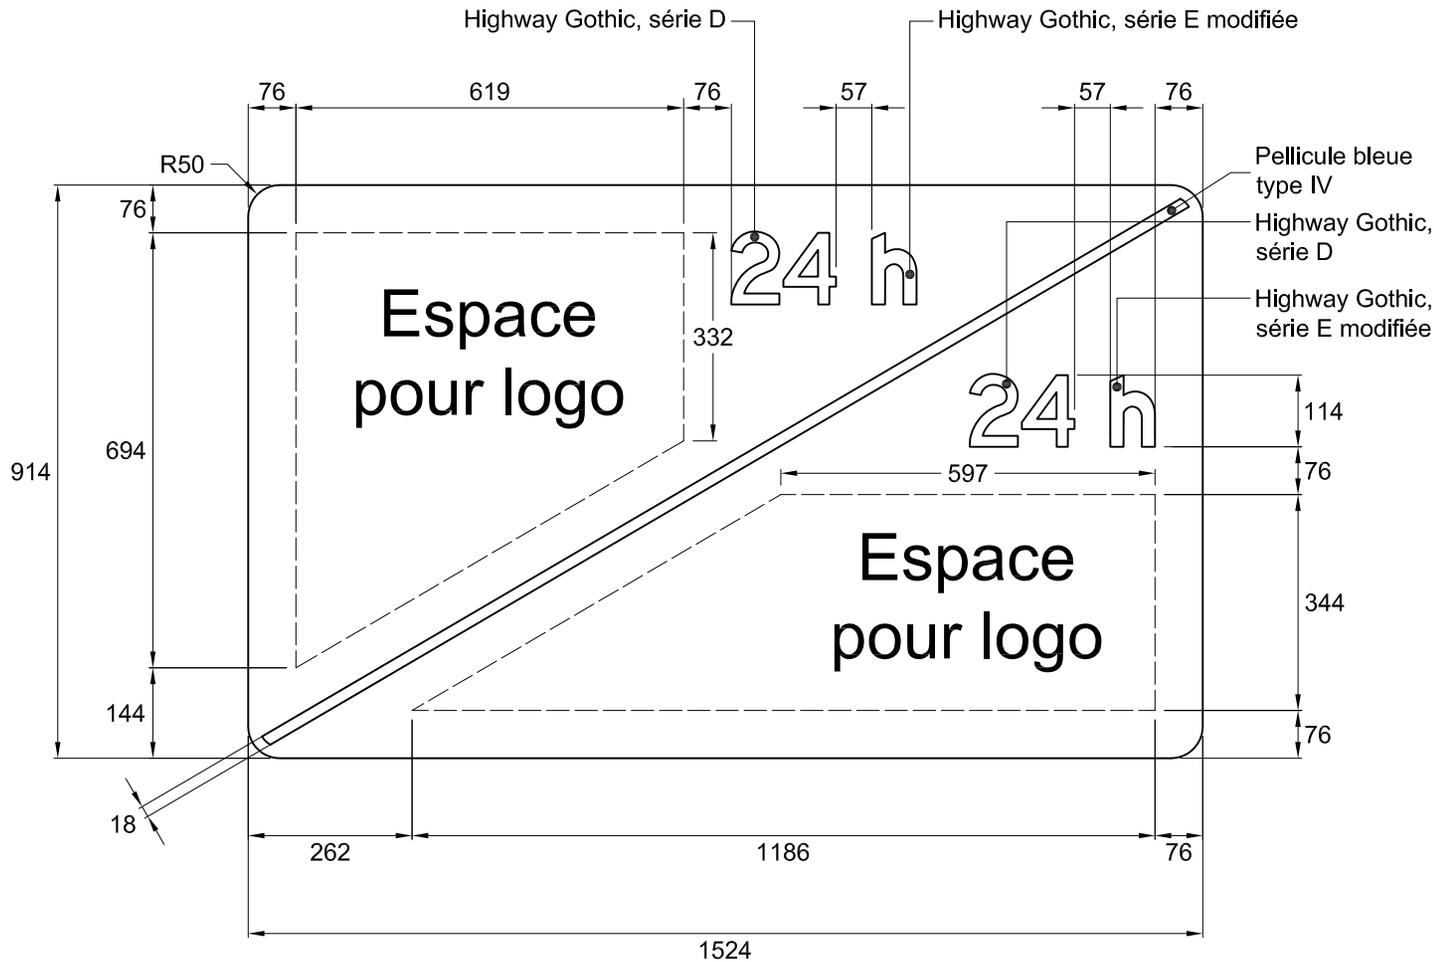

NSR : DIV-132

Notes :

- lorsque l'établissement ne possède pas de logo, son nom en lettres noires est inscrit sur un fond de couleur blanche;
- les cotes sont en millimètres.

Nom du fichier : DIV-132.dwg

Format : 1524 mm x 914 mm

Bordure : s. o.

Pellicule : Blanche type IV

Lettrage : Highway Gothic

Échelle : 1 : 12

Date : 2017-11-03

Préparé par :

Caroline Pelletier, t.t.p.

Approuvé par :

Audrée Perreault, ing.
Audrée Perreault, ing.