
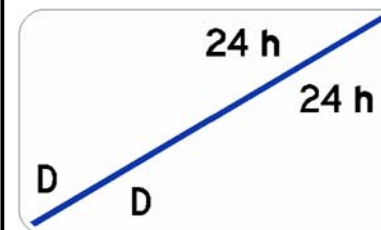


DEVIS TECHNIQUE TYPE POUR LA FABRICATION DES PANNEAUX DE SIGNALISATION ROUTIÈRE LATÉRALE

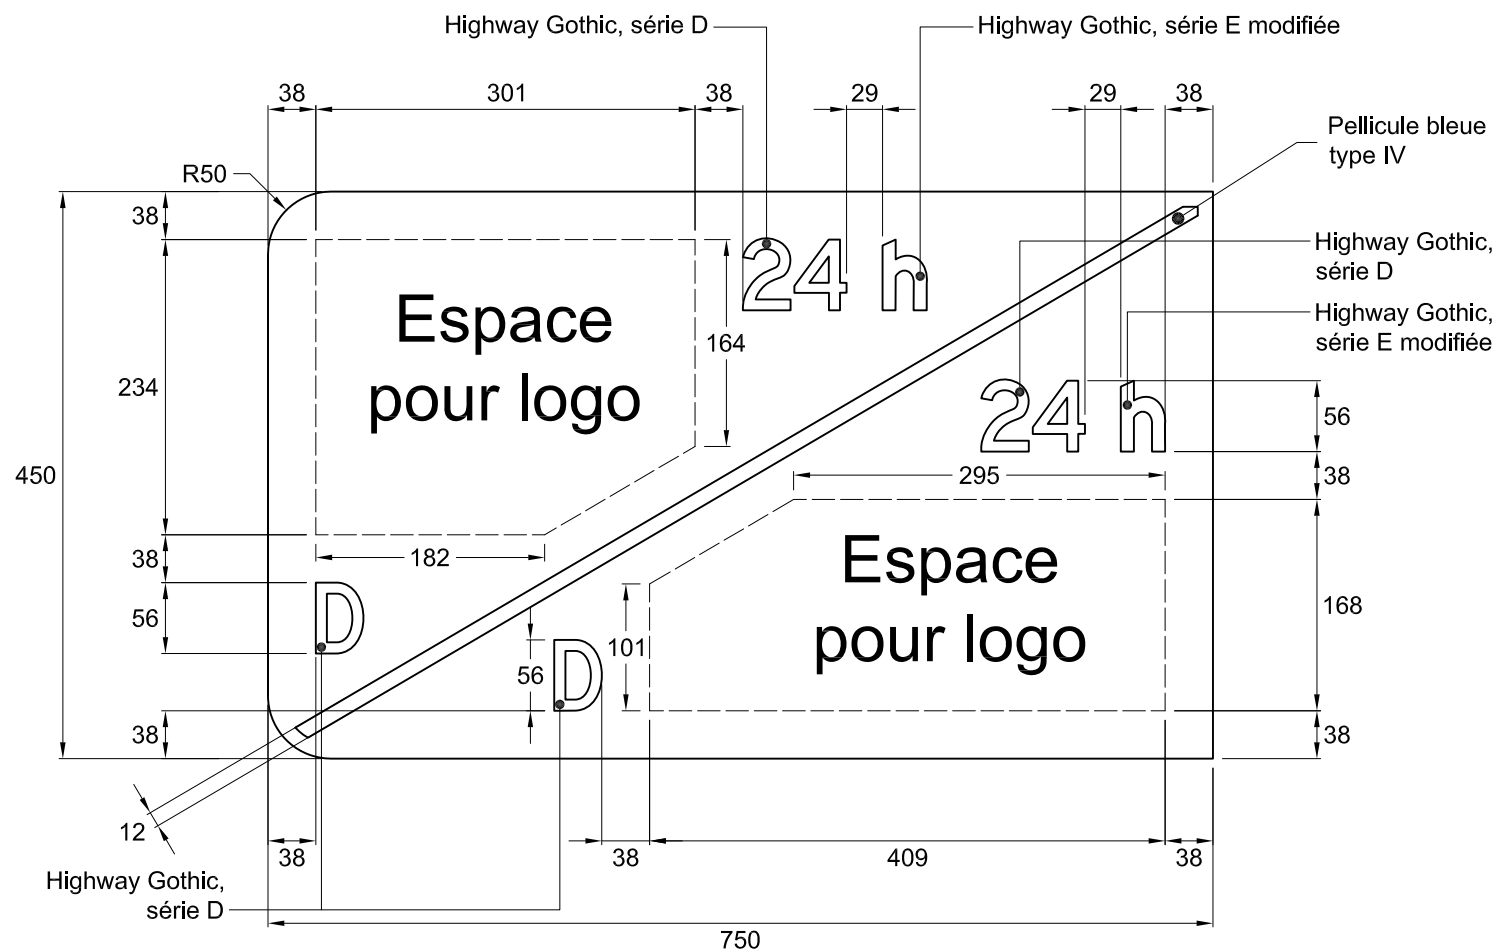

NSR : DIV-134

Notes :

- lorsque l'établissement ne possède pas de logo, son nom en lettres noires est inscrit sur un fond de couleur blanche;
- les cotes sont en millimètres.

Nom du fichier : DIV-134.dwg

Format : 750 mm x 450 mm

Bordure : s. o.

Pellicule : Blanche type IV

Lettrage : Highway Gothic

Échelle : 1 : 6

Date : 2017-12-19



Préparé par :

Caroline Pelletier, t.t.p.

Approuvé par :

Audrée Perreault, ing.
Audrée Perreault, ing.

DEVIS TECHNIQUE TYPE POUR LA FABRICATION DES PANNEAUX DE SIGNALISATION ROUTIÈRE LATÉRALE

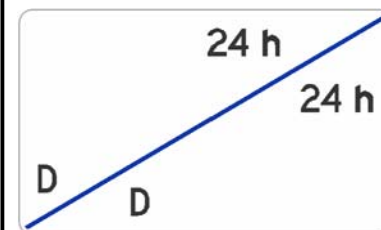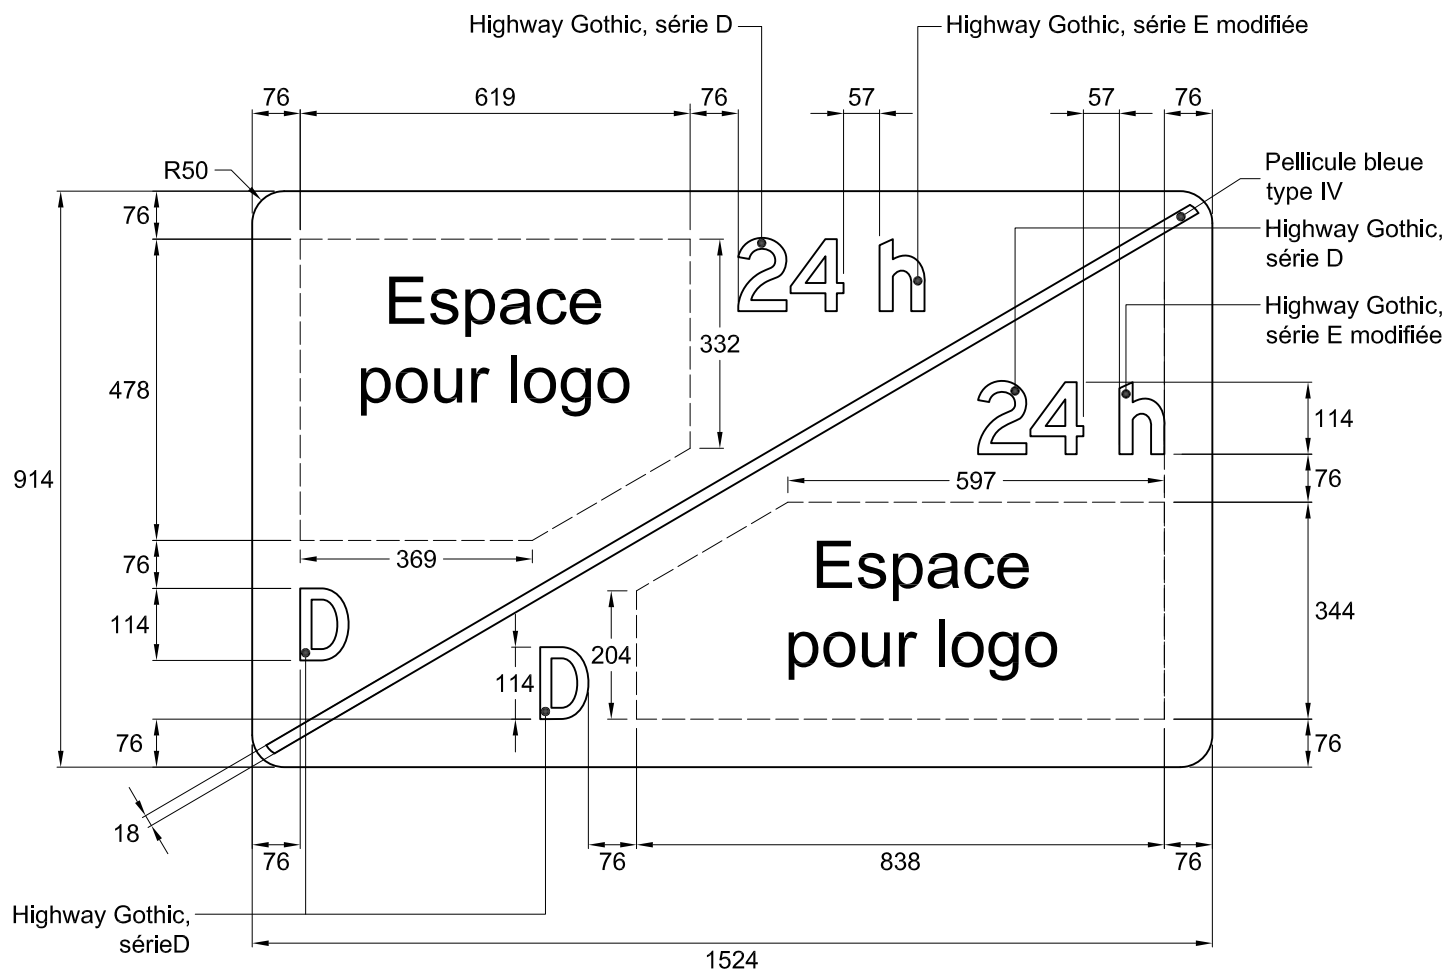

NSR : DIV-134

Notes :

- lorsque l'établissement ne possède pas de logo, son nom en lettres noires est inscrit sur un fond de couleur blanche;
- les cotes sont en millimètres.

Nom du fichier : DIV-134.dwg

Format : 1524 mm x 914 mm

Bordure : s. o.

Pellicule : Blanche type IV

Lettrage : Highway Gothic

Échelle : 1 : 12

Date : 2017-12-19

Préparé par :

Caroline Pelletier, t.t.p.

Approuvé par :

Audrée Perreault, ing.
Audrée Perreault, ing.