
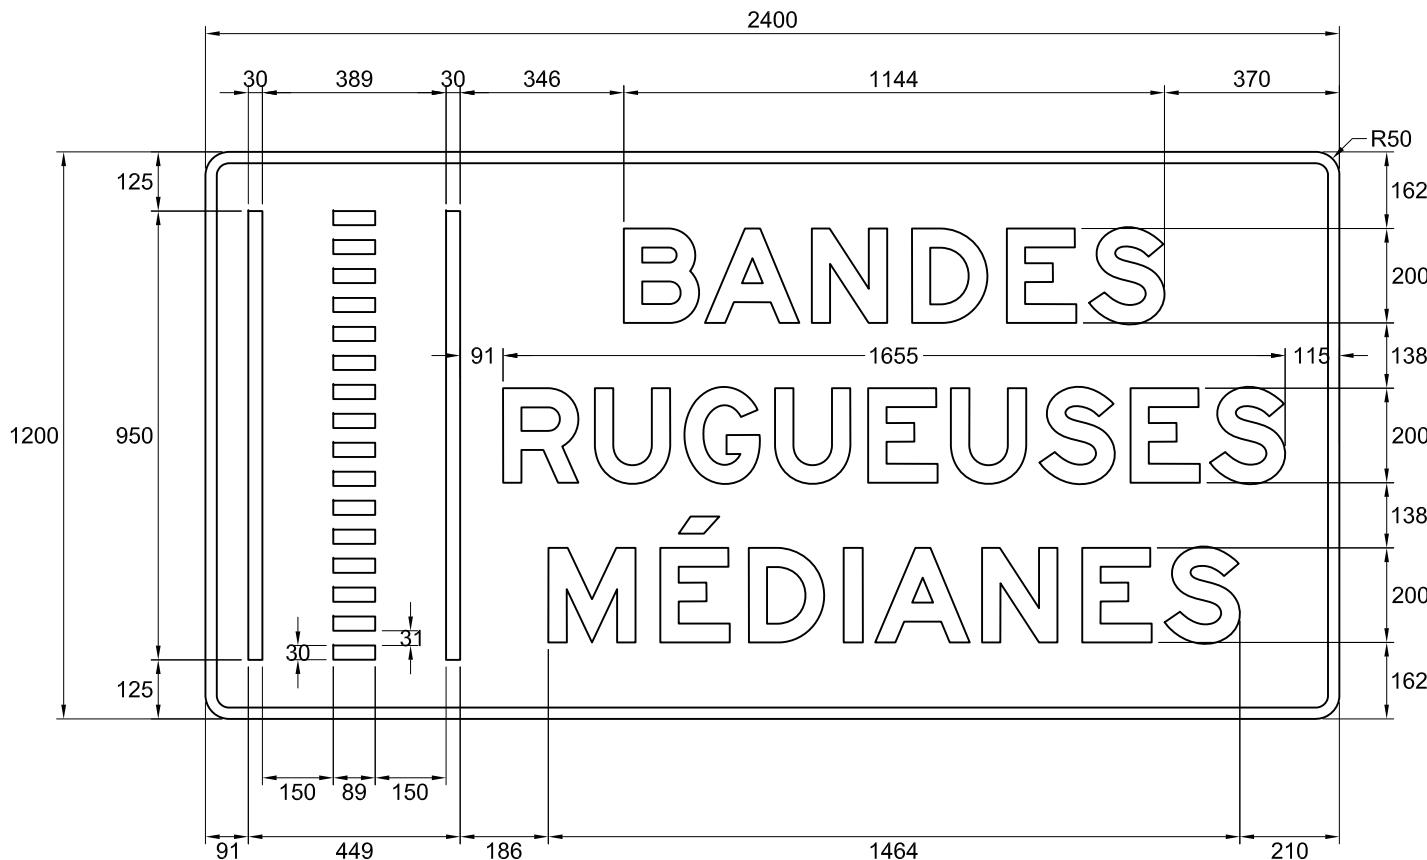


## DEVIS TECHNIQUE TYPE POUR LA FABRICATION DES PANNEAUX DE SIGNALISATION ROUTIÈRE LATÉRALE

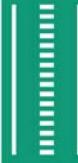

 **BANDES  
RUGUEUSES  
MÉDIANES**

NSR : I-358-1

IMP : 9915889097

### Note :

- les cotes sont en millimètres.

Nom du fichier : I-358-1.dwg

Pellicule : Verte type IV

Préparé par : Michaël Côté, t.a.a.g.

Format : 2400 mm x 1200 mm

Lettrage : Highway Gothic, série E modifiée

Approuvé par :

  
Audrée Perreault, ing.

Bordure : Blanche, 24 mm de largeur

Échelle : 1 : 16

Date : 2017-12-19