


DEVIS TECHNIQUE TYPE POUR LA FABRICATION DES PANNEAUX DE SIGNALISATION ROUTIÈRE LATÉRALE

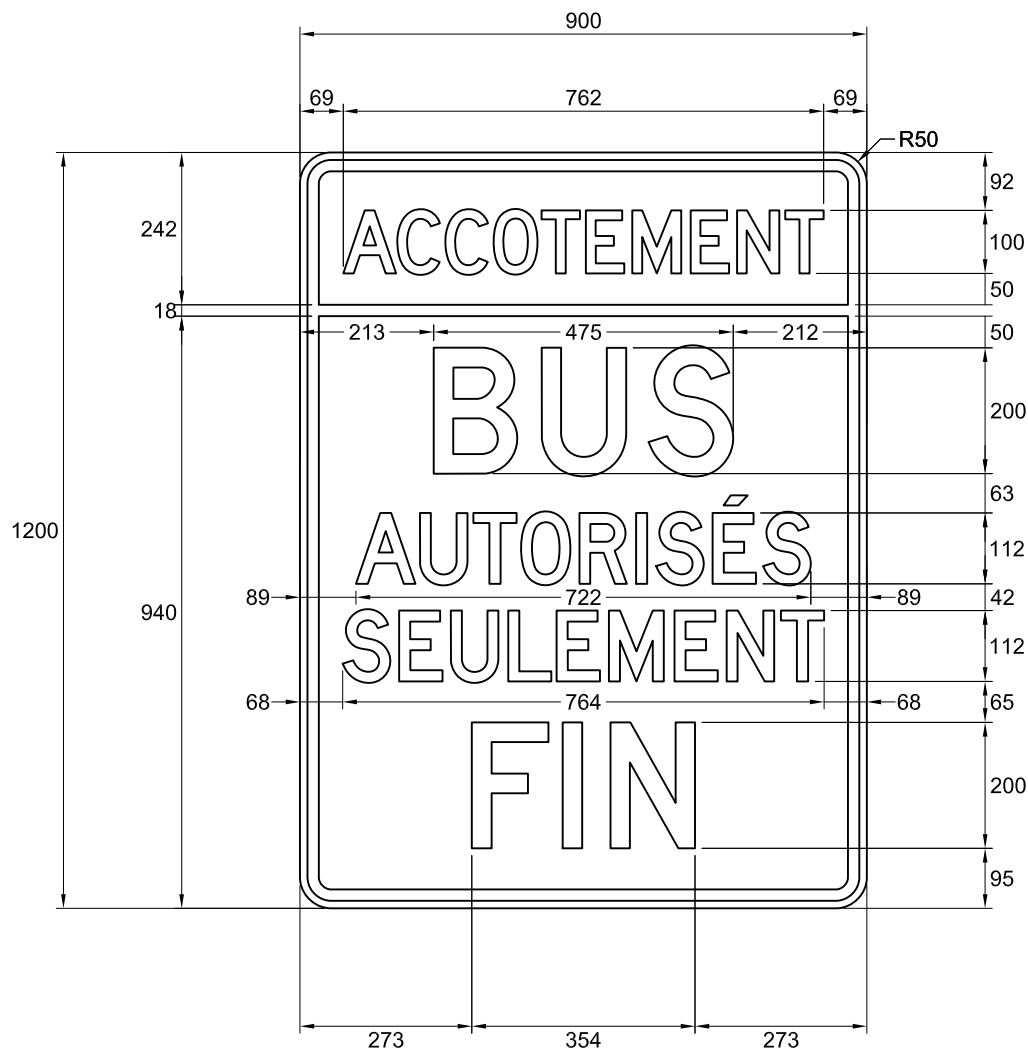

NSR : P-251-2

IMP : 9913157130

Note :

- les cotes sont en millimètres.

Nom du fichier : P-251-2.dwg

Format : 900 mm x 1200 mm

Bordure : Noire, 18 mm de largeur
à 12 mm du rebord du panneau

Pellicule : Blanche type IV

Lettrage : Highway Gothic, série D

Échelle : 1 : 12

Date : 2017-12-18

Préparé par :

Michaël Côté, t.a.a.g.

Approuvé par :

Audrée Perreault, ing.
Audrée Perreault, ing.