


DEVIS TECHNIQUE TYPE POUR LA FABRICATION DES PANNEAUX DE SIGNALISATION ROUTIÈRE LATÉRALE

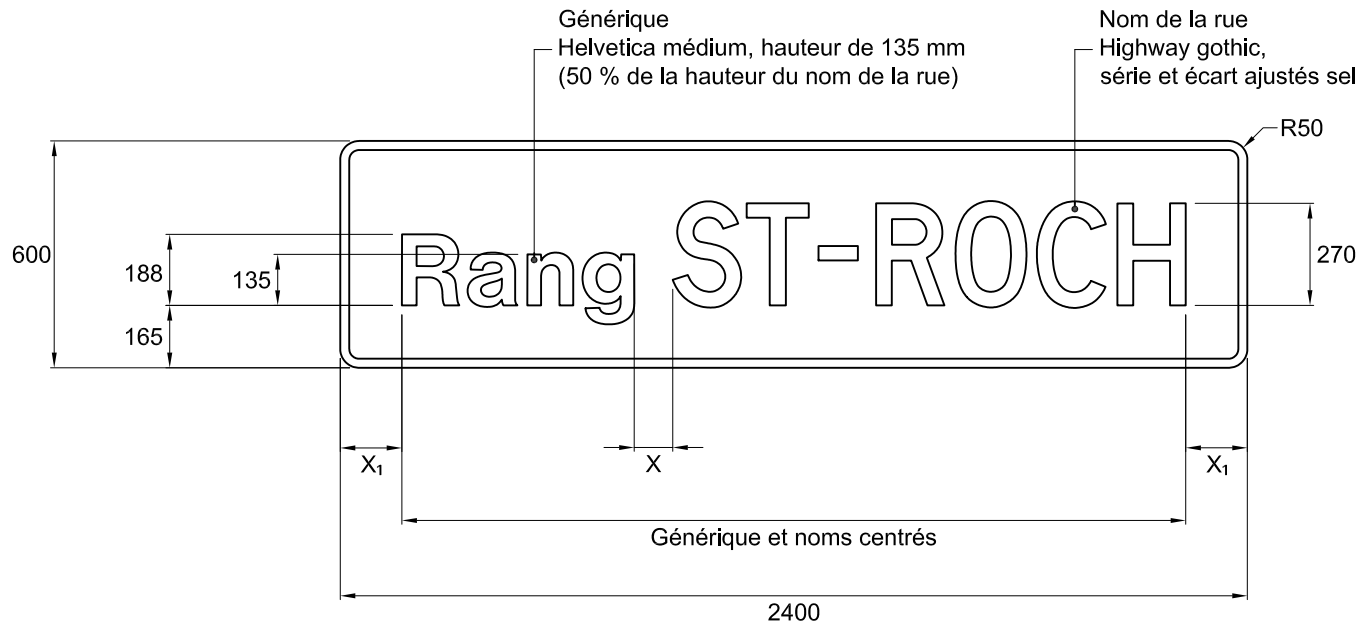

Rang ST-ROCH

NSR : I-140

IMP : 9915889098

Notes :

- ce panneau est installé sur les **ponts d'étagement d'autoroute** pour indiquer le nom de la route transversale que croise l'autoroute;
- le document de référence pour l'orthographe du générique et du nom de la rue est la "Banque de noms de lieux" accessible à partir du site Internet www.toponymie.gouv.qc.ca;
- $X = 50\%$ de la hauteur du lettrage du nom de la rue.
- $X_1 \geq 50\%$ de la hauteur du lettrage du nom de la rue;
- les cotes sont en millimètres.

Nom du fichier : I-140.dwg

Format : 2400 mm x 600 mm

Bordure : Blanche, 24 mm de largeur

Pellicule : Verte type IV

Lettrage : Blanc

Échelle : 1 : 20

Date : 2018-01-22

Préparé par :

Caroline Pelletier, t.t.p.

Approuvé par :


Audrée Perreault, ing.
Audrée Perreault, ing.

DEVIS TECHNIQUE TYPE POUR LA FABRICATION DES PANNEAUX DE SIGNALISATION ROUTIÈRE LATÉRALE

Rang STE-FAMILLE

NSR : I-140

IMP : 9915891005

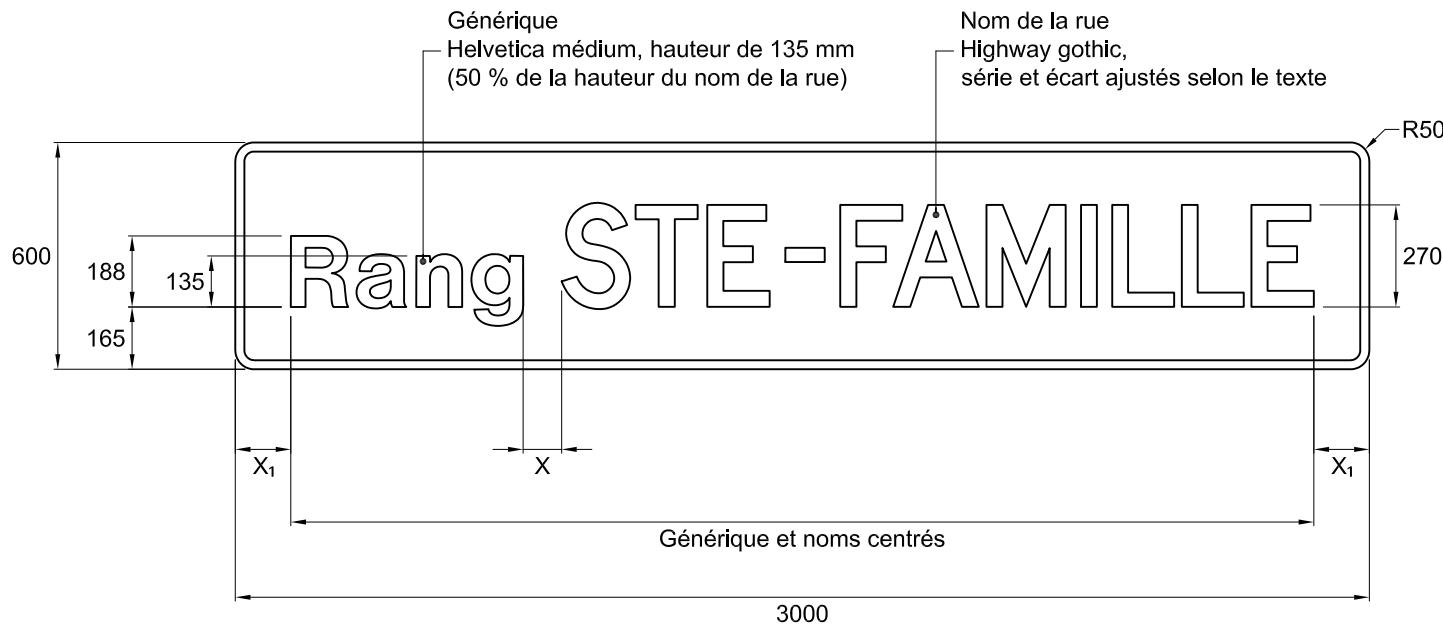

Notes :

- ce panneau est installé sur les **ponts d'étagement d'autoroute** pour indiquer le nom de la route transversale que croise l'autoroute;
- le document de référence pour l'orthographe du générique et du nom de la rue est la "Banque de noms de lieux" accessible à partir du site Internet www.toponymie.gouv.qc.ca;
- $X = 50\%$ de la hauteur du lettrage du nom de la rue.
- $X_1 \geq 50\%$ de la hauteur du lettrage du nom de la rue;
- les cotes sont en millimètres.

Nom du fichier : I-140.dwg

Format : 3000 mm x 600 mm

Bordure : Blanche, 24 mm de largeur

Pellicule : Verte type IV

Lettrage : Blanc

Échelle : 1 : 20

Date : 2018-01-22

Préparé par :

Caroline Pelletier, t.t.p.

Approuvé par :

Audrée Perreault, ing.
Audrée Perreault, ing.