



## DEVIS TECHNIQUE TYPE POUR LA FABRICATION DES PANNEAUX DE SIGNALISATION ROUTIÈRE LATÉRALE

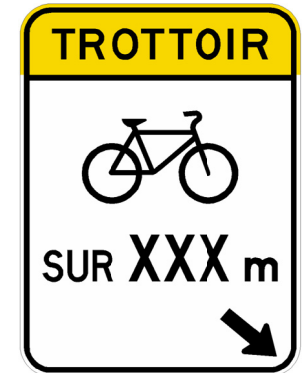

**NSR : P-250-9-G**

**IMP : 9903133002**

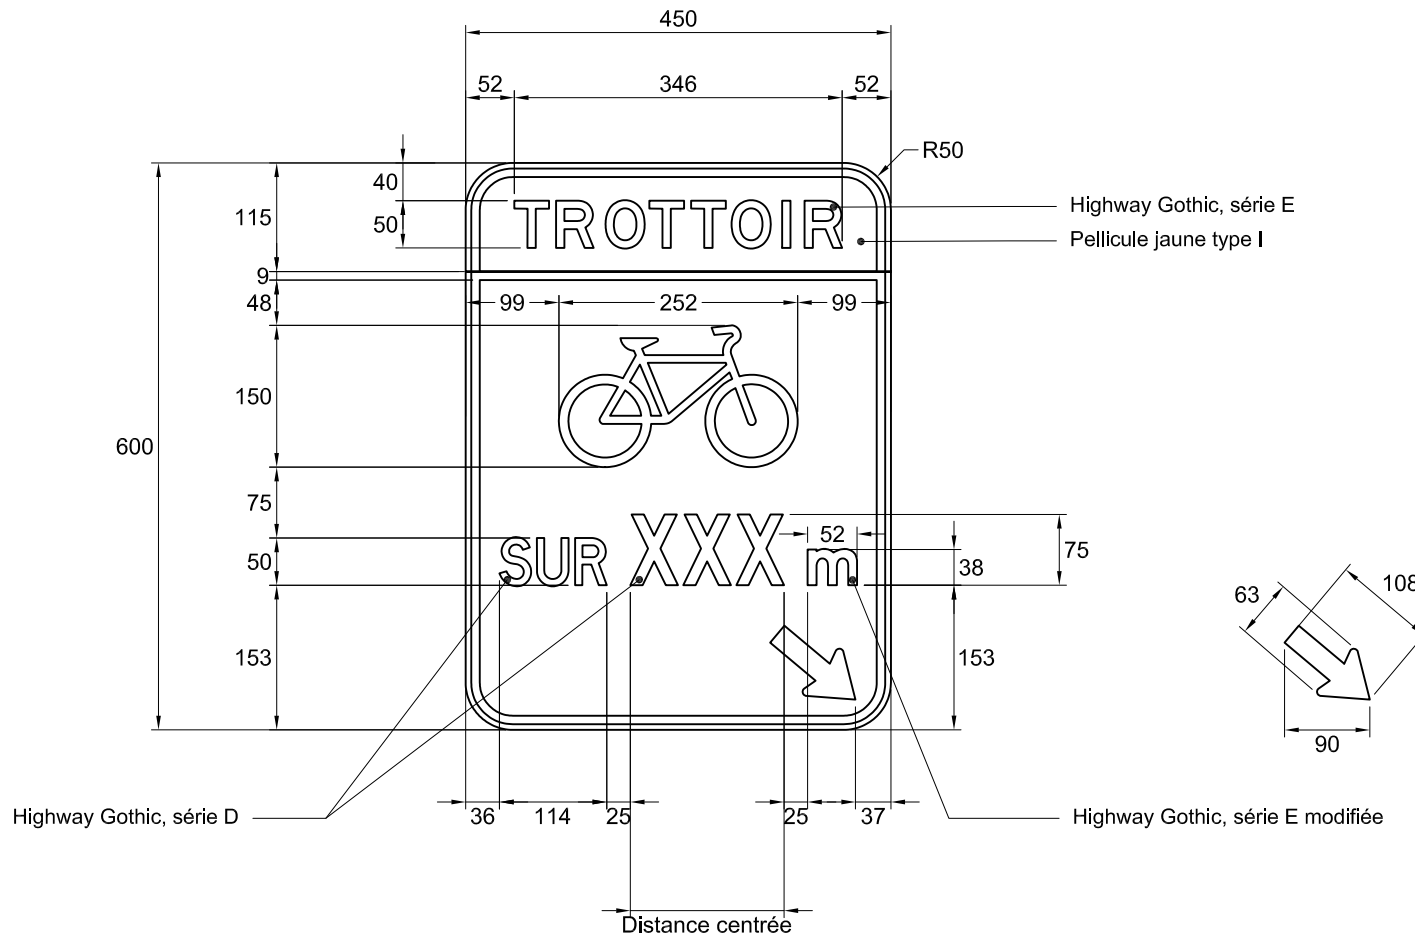

### Note :

- les cotes sont en millimètres.

Nom du fichier : P-250-9-G.dwg

Format : 450 mm x 600 mm

Bordure : Noire, 9 mm de largeur  
à 6 mm du rebord du panneau

Pellicule : Blanche type I

Lettrage : Highway Gothic

Échelle : 1 : 8

Date : 2018-03-08

Préparé par :

Caroline Pelletier, t.t.p.

Approuvé par :

*Audrée Perreault, ing.*  
Audrée Perreault, ing.