


## DEVIS TECHNIQUE TYPE POUR LA FABRICATION DES PANNEAUX DE SIGNALISATION ROUTIÈRE LATÉRALE

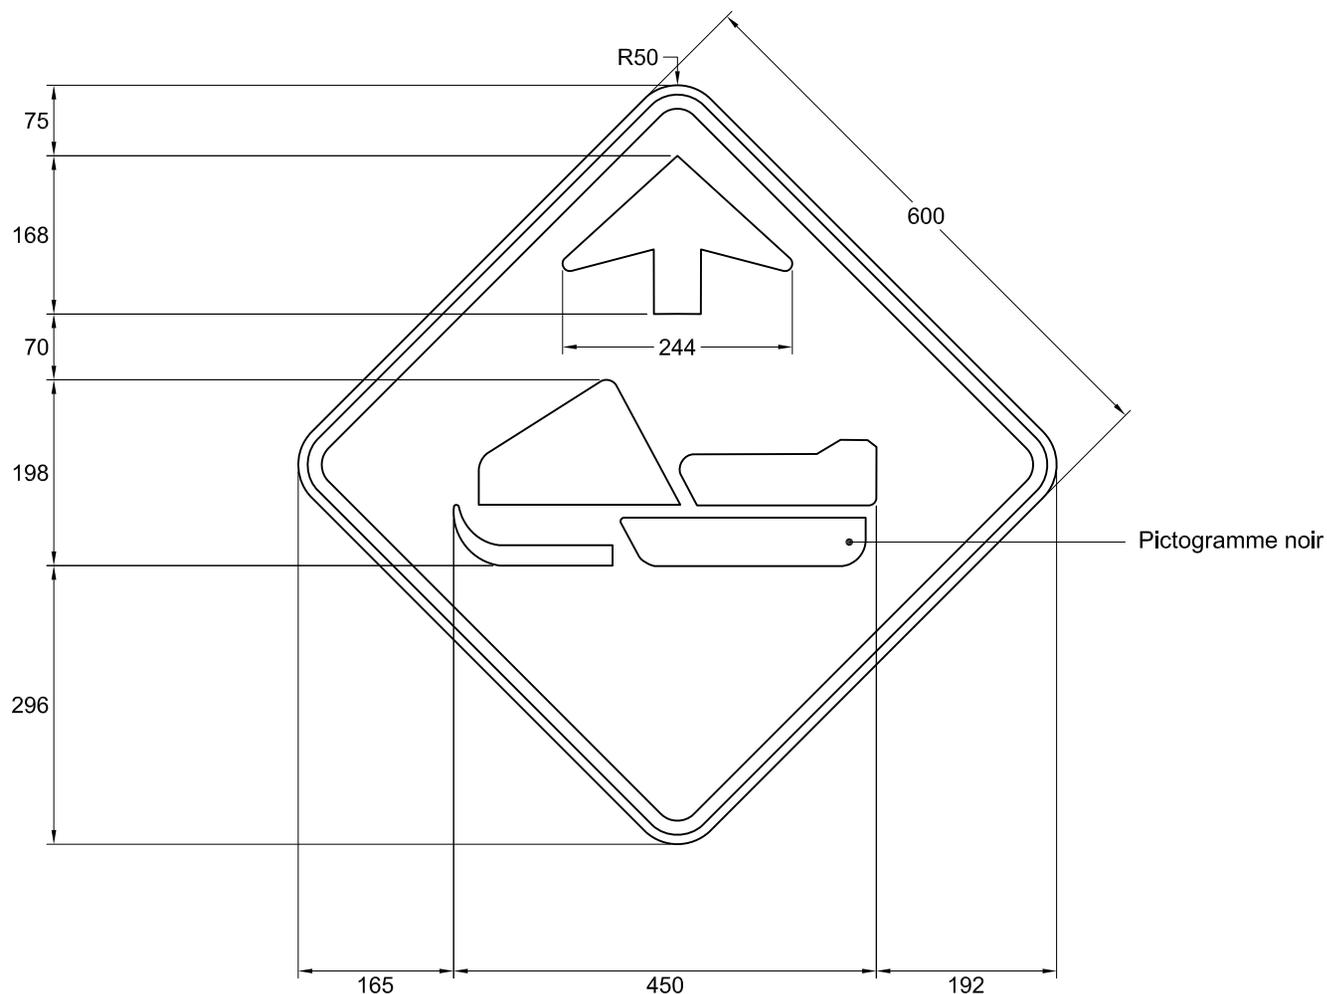

NSR : D-430-2


IMP : 9914440163

**Note :**

- les cotes sont en millimètres.

Nom du fichier : D-430-2.dwg	Pellicule : Jaune type I	Préparé par : Michaël Côté, t.a.a.g.
Format : 600 mm x 600 mm	Lettrage : s. o.	
Bordure : Noire, 15 mm de largeur à 10 mm du rebord du panneau	Échelle : 1 : 8	Approuvé par :  Audrée Perreault, ing.
	Date : 2018-05-30	

## DEVIS TECHNIQUE TYPE POUR LA FABRICATION DES PANNEAUX DE SIGNALISATION ROUTIÈRE LATÉRALE

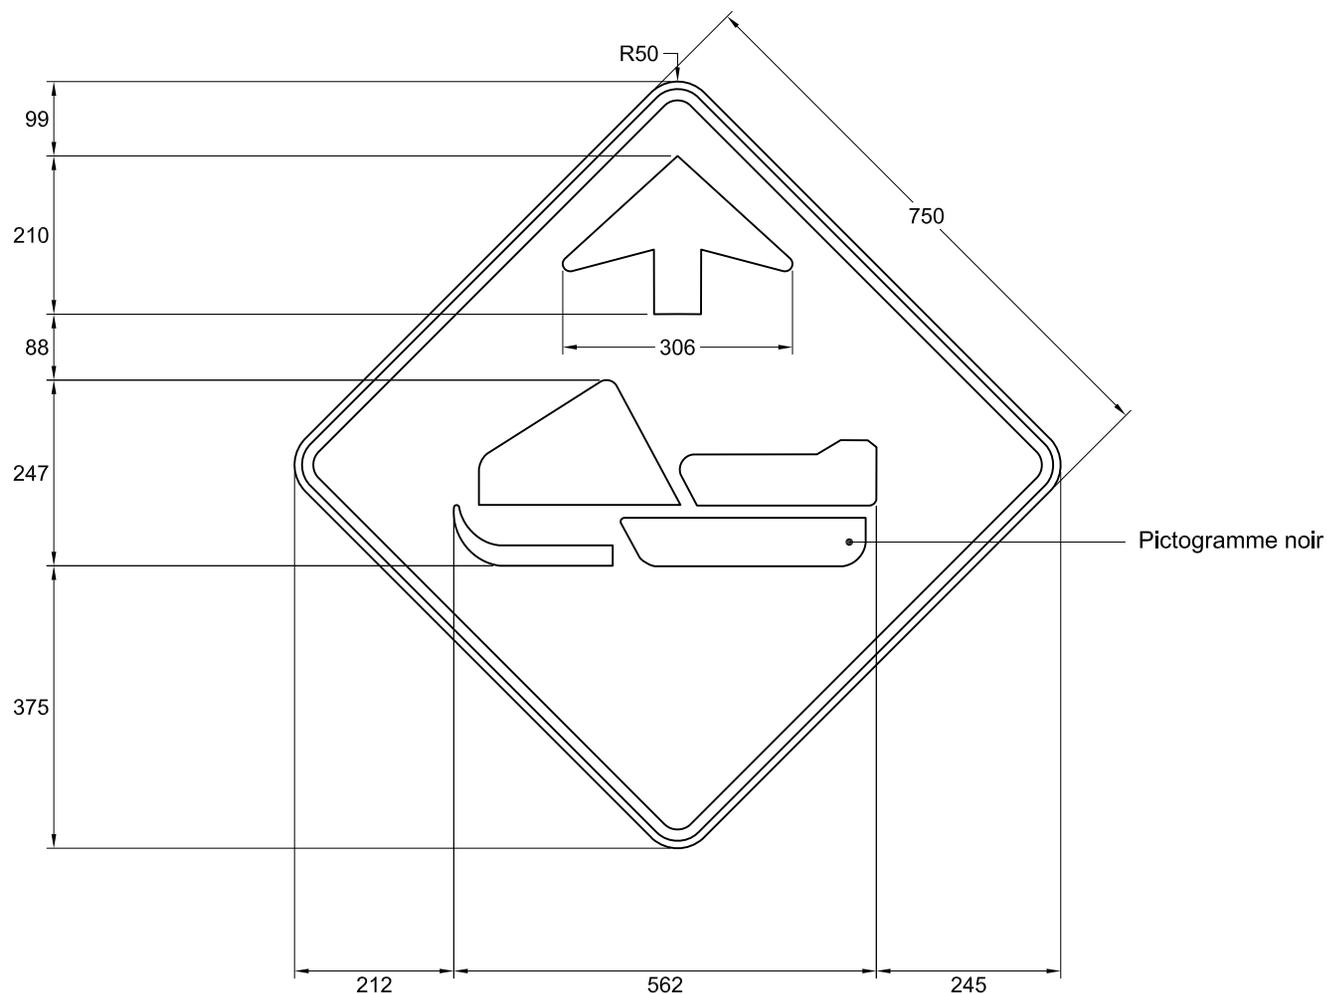

NSR : D-430-2



IMP : 9914450204

**Note :**

- les cotes sont en millimètres.

Nom du fichier : D-430-2.dwg	Pellicule : Jaune type I	Préparé par : Michaël Côté, t.a.a.g.
Format : 750 mm x 750 mm	Lettrage : s. o.	
Bordure : Noire, 15 mm de largeur à 10 mm du rebord du panneau	Échelle : 1 : 10	Approuvé par :  Audrée Perreault, ing.
	Date : 2018-05-30	

## DEVIS TECHNIQUE TYPE POUR LA FABRICATION DES PANNEAUX DE SIGNALISATION ROUTIÈRE LATÉRALE

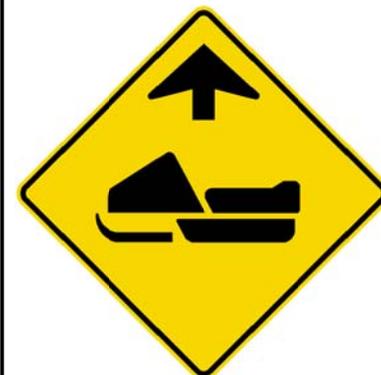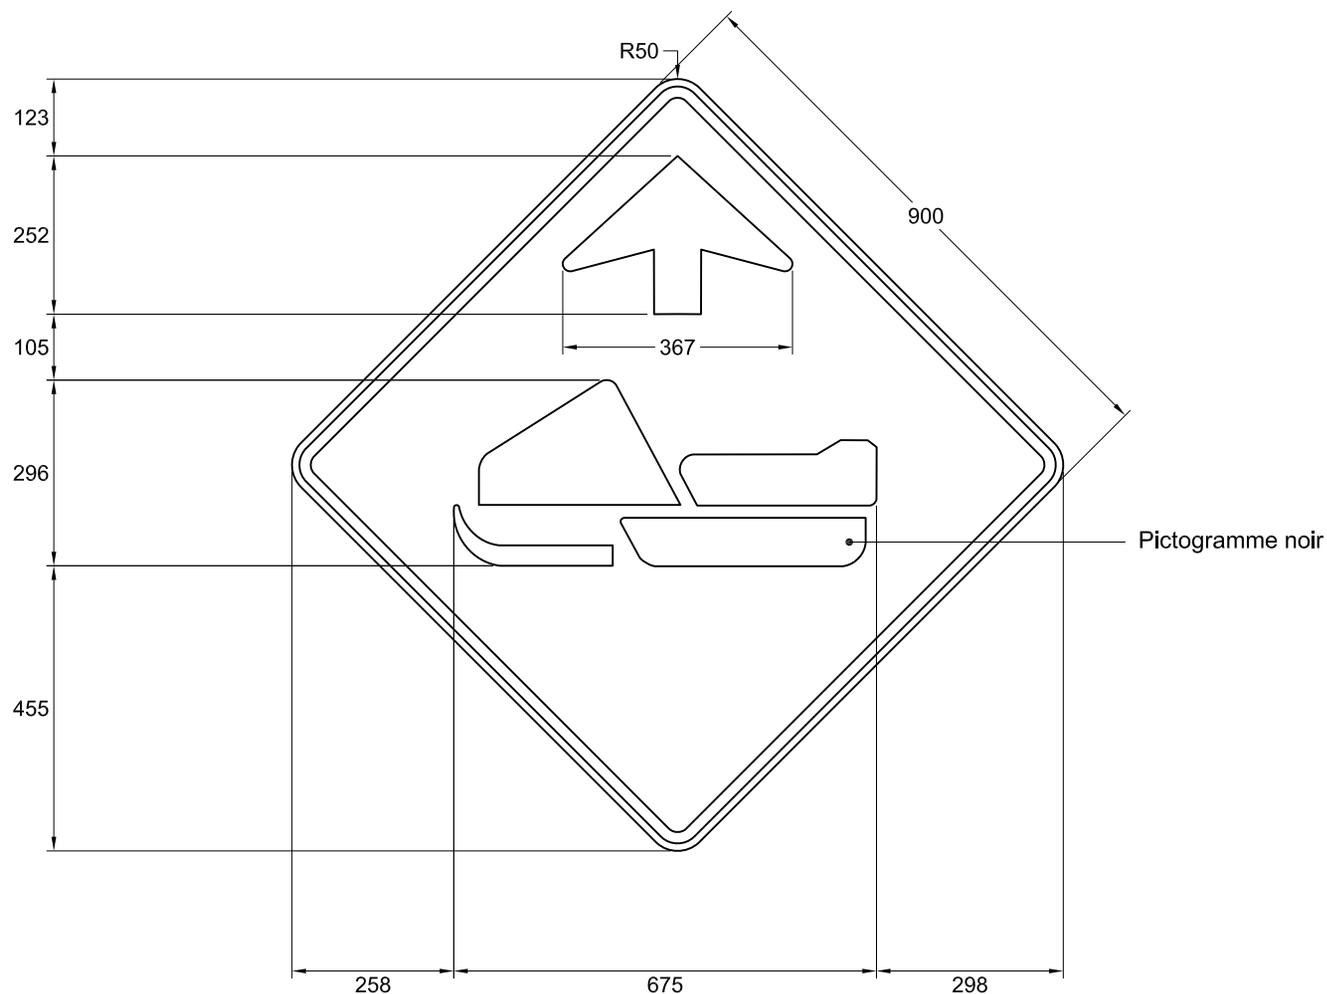

NSR : D-430-2

IMP : 9914456223

**Note :**

- les cotes sont en millimètres.

Nom du fichier : D-430-2.dwg

Format : 900 mm x 900 mm

Bordure : Noire, 18 mm de largeur  
à 12 mm du rebord du panneau

Pellicule : Jaune type I

Lettrage : s. o.

Échelle : 1 : 12

Date : 2018-05-30

Préparé par :

Michaël Côté, t.a.a.g.

Approuvé par :


  
Audrée Perreault, ing.

## DEVIS TECHNIQUE TYPE POUR LA FABRICATION DES PANNEAUX DE SIGNALISATION ROUTIÈRE LATÉRALE



NSR : D-430-2

IMP : 9914466254

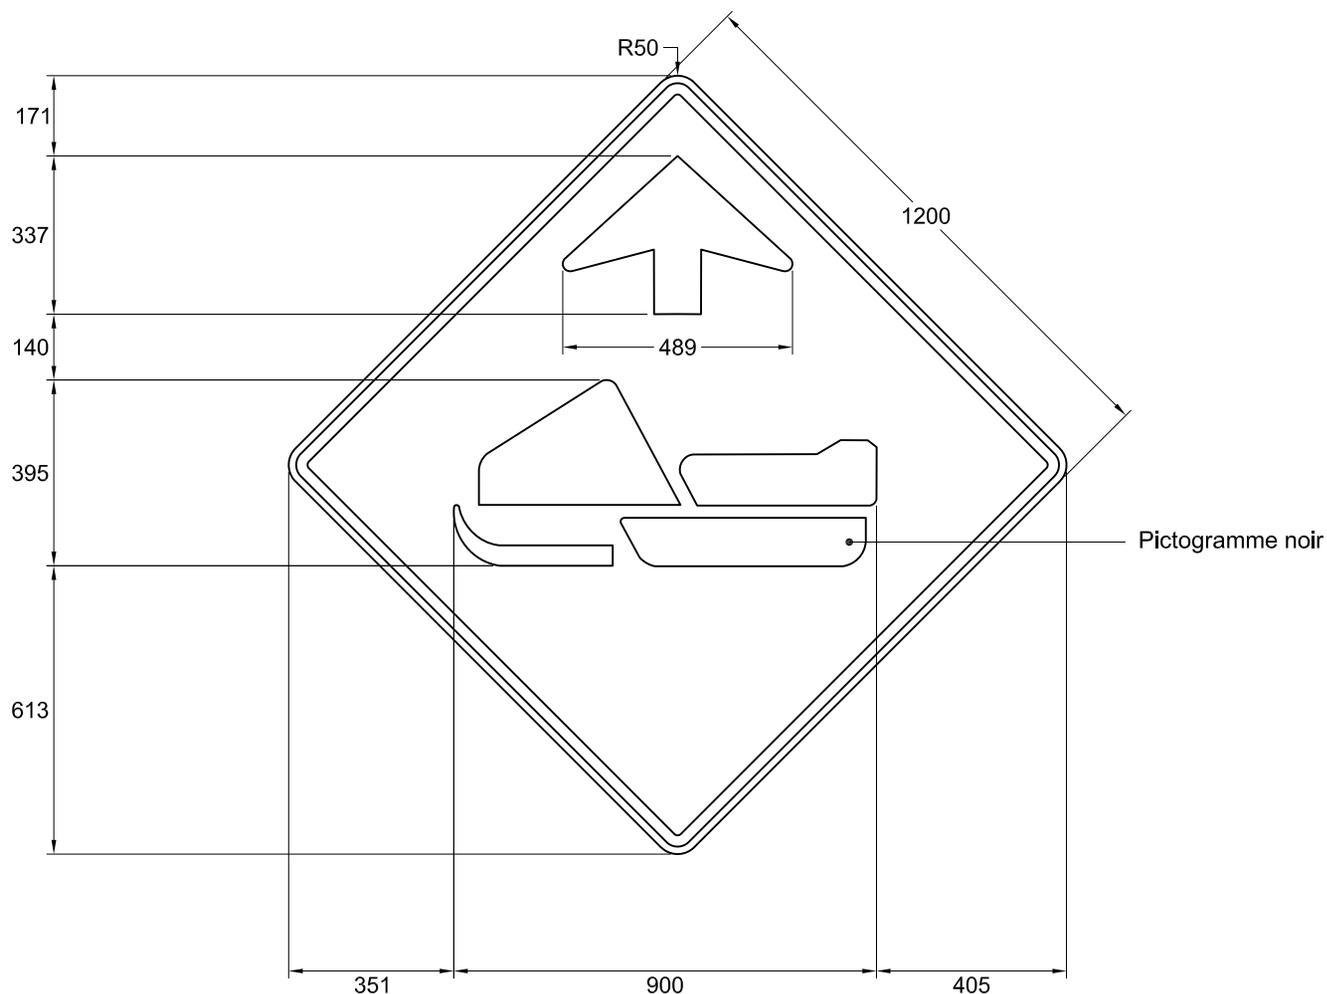

**Note :**

- les cotes sont en millimètres.

Nom du fichier : D-430-2.dwg	Pellicule : Jaune type I	Préparé par : Michaël Côté, t.a.a.g.
Format : 1200 mm x 1200 mm	Lettrage : s. o.	
Bordure : Noire, 24 mm de largeur à 16 mm du rebord du panneau	Échelle : 1 : 16	Approuvé par :  Audrée Perreault, ing.
	Date : 2018-05-30	