
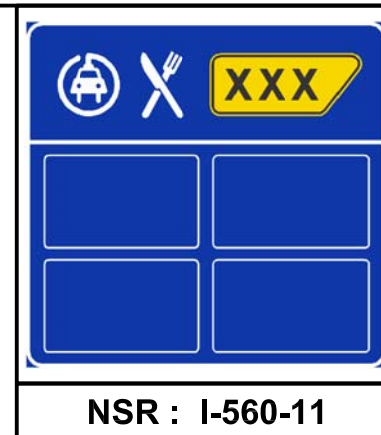


DEVIS TECHNIQUE TYPE POUR LA FABRICATION DES PANNEAUX DE SIGNALISATION ROUTIÈRE LATÉRALE

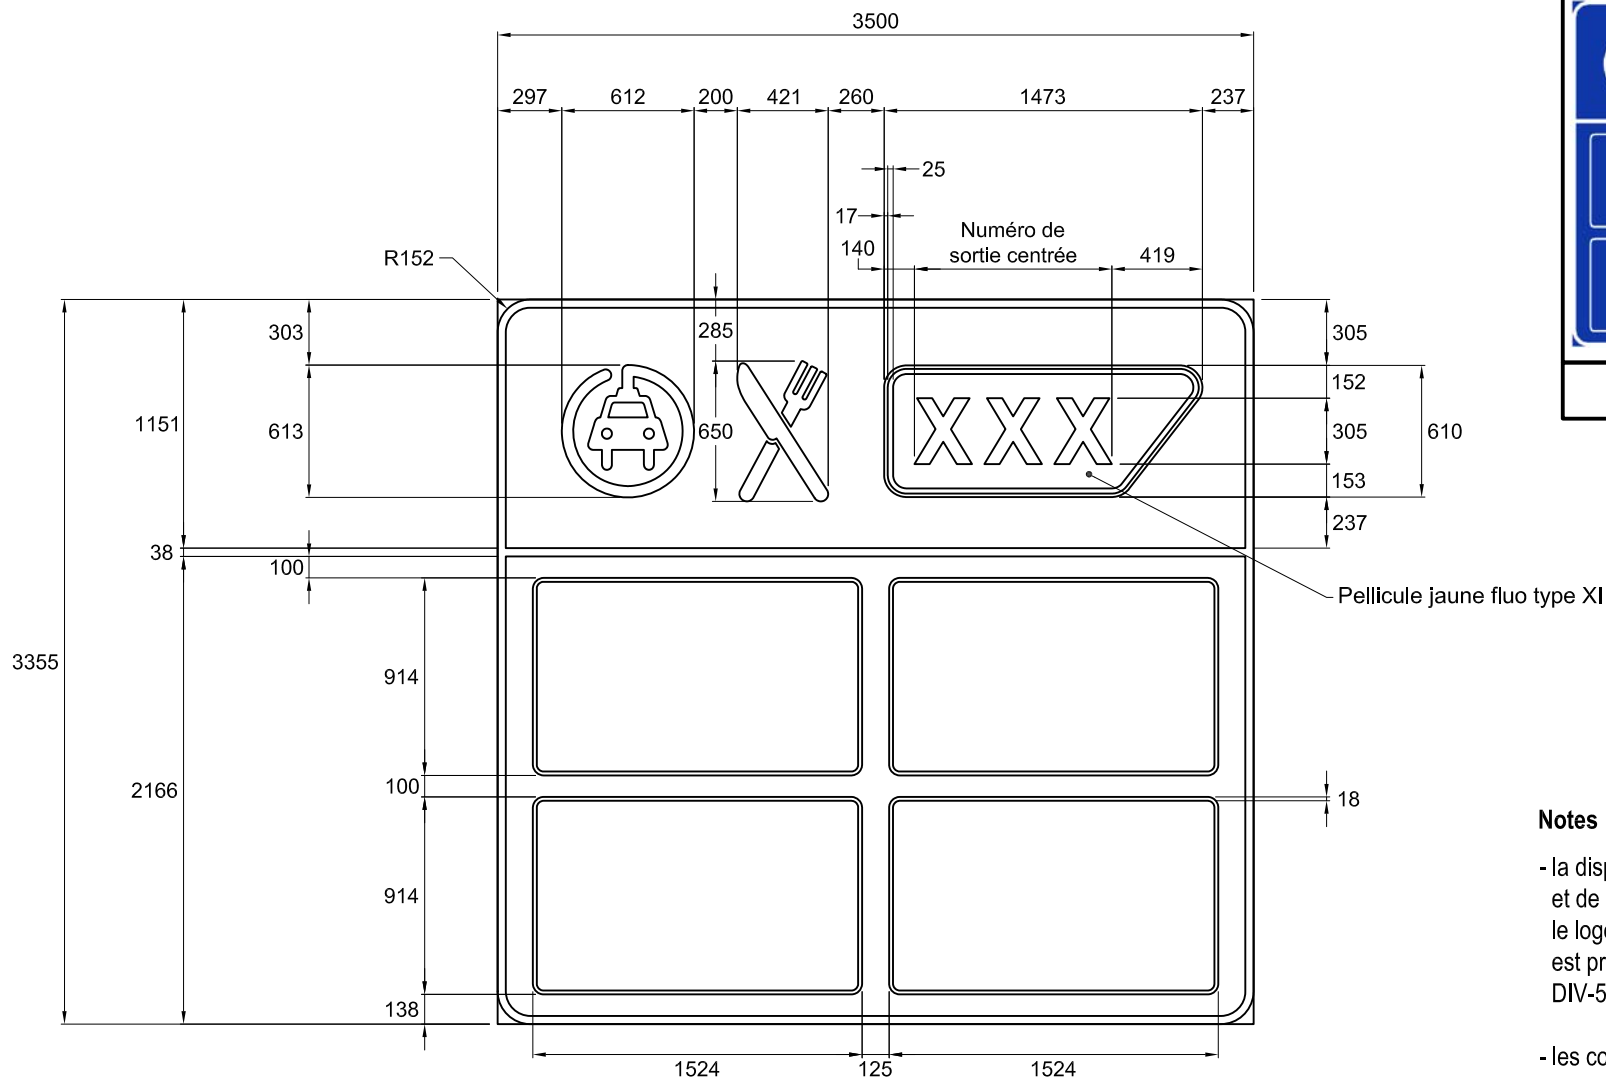

Notes :

- la disposition des types de carburants et de l'inscription 24 h, qui accompagne le logo ou le nom de l'établissement, est présentée dans les devis types DIV-54 à DIV-89 et DIV-104 à DIV-111;
- les cotes sont en millimètres.

Nom du fichier : I-560-11.dwg	Pellicule : Bleue type IV	Préparé par : Michaël Côté, t.a.a.g. Approuvé par :  Andrée Perreault, ing.
Format : 3500 mm x 3355 mm	Lettrage : Highway Gothic, série E modifiée	
	Échelle : 1 : 35	
Bordure : Blanche type IV, 38 mm de largeur	Date : 2018-03-26	