


## DEVIS TECHNIQUE TYPE POUR LA FABRICATION DES PANNEAUX DE SIGNALISATION ROUTIÈRE LATÉRALE

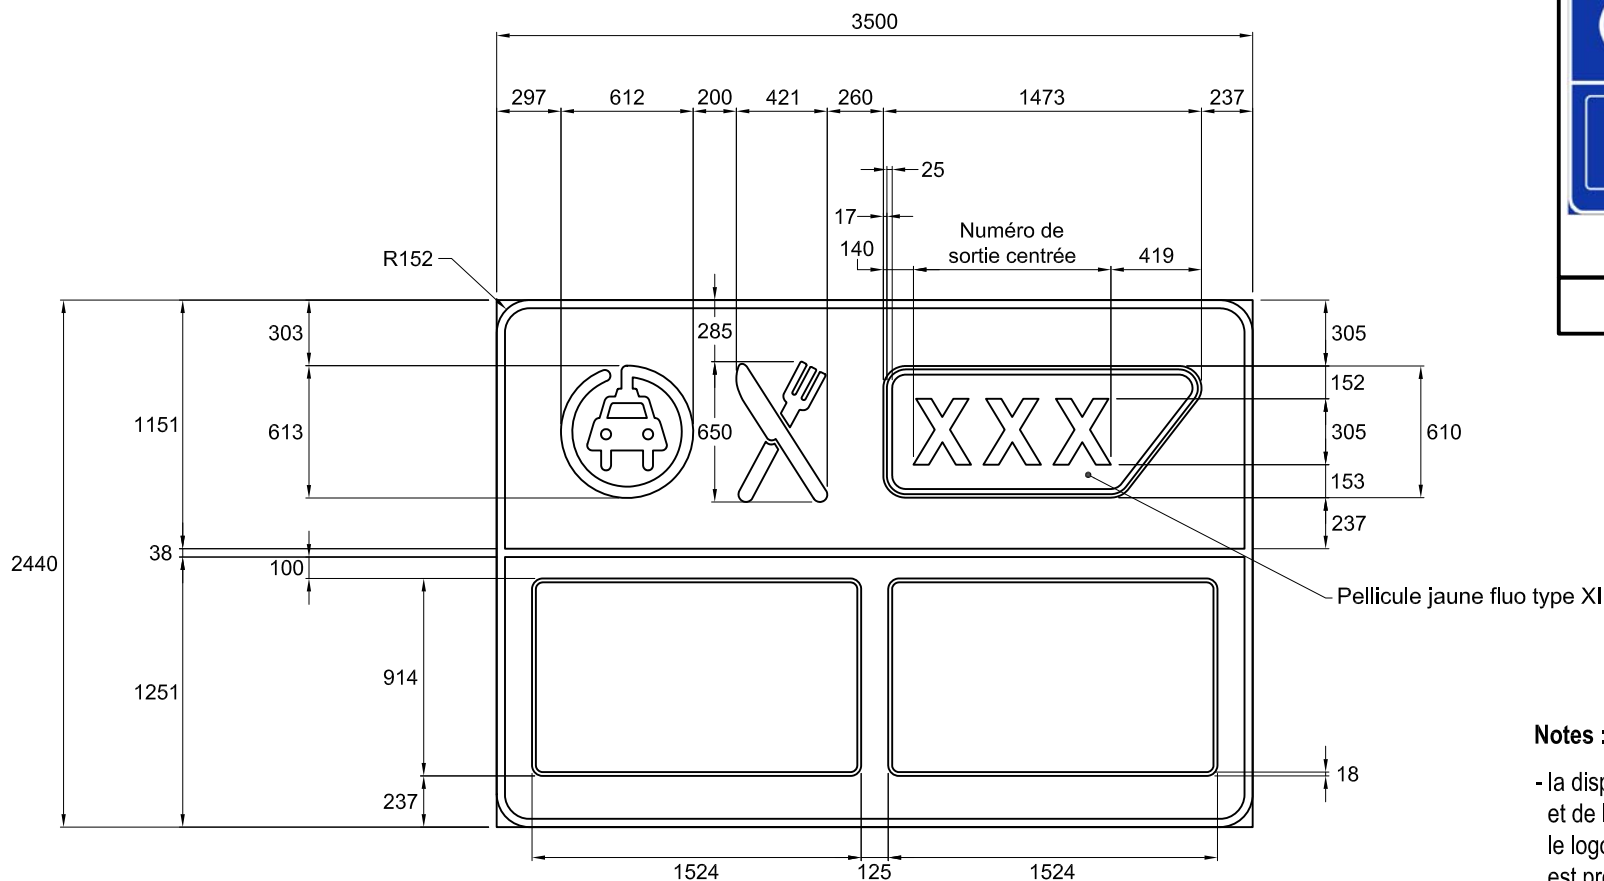

**NSR : I-560-12**

### Notes :

- la disposition des types de carburants et de l'inscription 24 h, qui accompagne le logo ou le nom de l'établissement, est présentée dans les devis types DIV-54 à DIV-89 et DIV-104 à DIV-111;
- les cotes sont en millimètres.

Nom du fichier : I-560-12.dwg

Format : 3500 mm x 2440 mm

Bordure : Blanche type IV, 38 mm de largeur

Pellicule : Bleue type IV

Lettrage : Highway Gothic, série E modifiée

Échelle : 1 : 35

Date : 2018-03-26

Préparé par : Michaël Côté, t.a.a.g.

Approuvé par :   
Audrée Perreault, ing.