


DEVIS TECHNIQUE TYPE POUR LA FABRICATION DES PANNEAUX DE SIGNALISATION ROUTIÈRE LATÉRALE

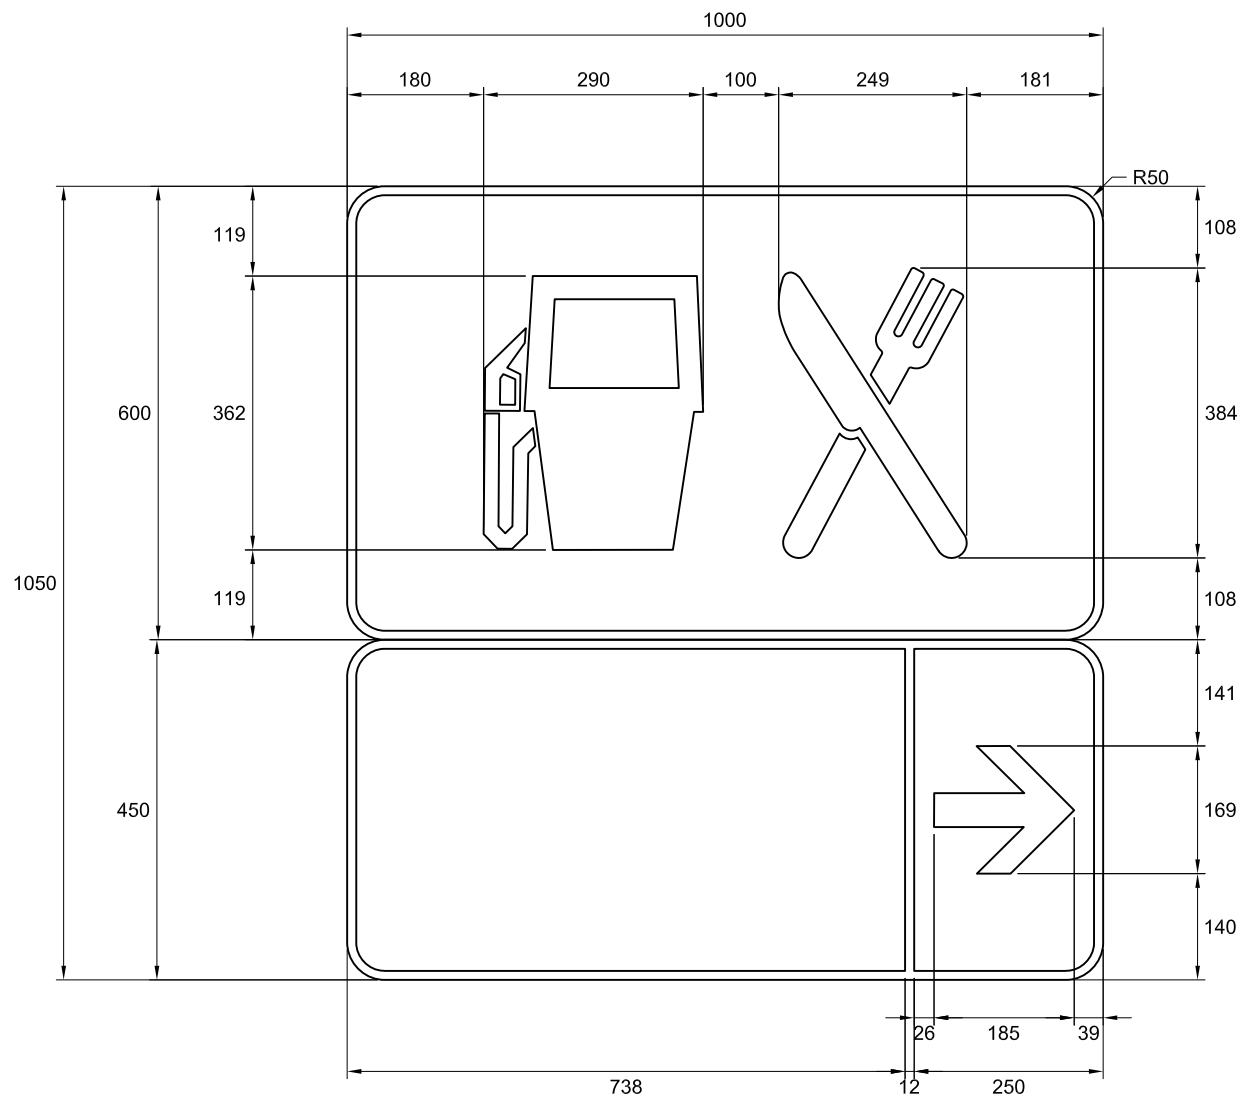

NSR : I-580-3

Notes :

- la disposition des types de carburants et de l'inscription 24 h, qui accompagne le logo ou le nom de l'établissement, est présentée dans les devis types DIV-54 à DIV-89 et DIV-104 à DIV-111;

- les cotes sont en millimètres.

Nom du fichier : I-580-3.dwg

Format : 1000 mm x 1050 mm

Bordure : Blanche, 12 mm de largeur

Pellicule : Bleue type I

Lettrage : s. o.

Échelle : 1 : 10

Date : 2018-03-27

Préparé par : Michaël Côté, t.a.a.g.

Approuvé par :

Audrée Perreault, ing.
Audrée Perreault, ing.