
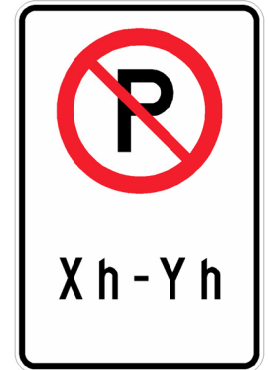


DEVIS TECHNIQUE TYPE POUR LA FABRICATION DES PANNEAUX DE SIGNALISATION ROUTIÈRE LATÉRALE

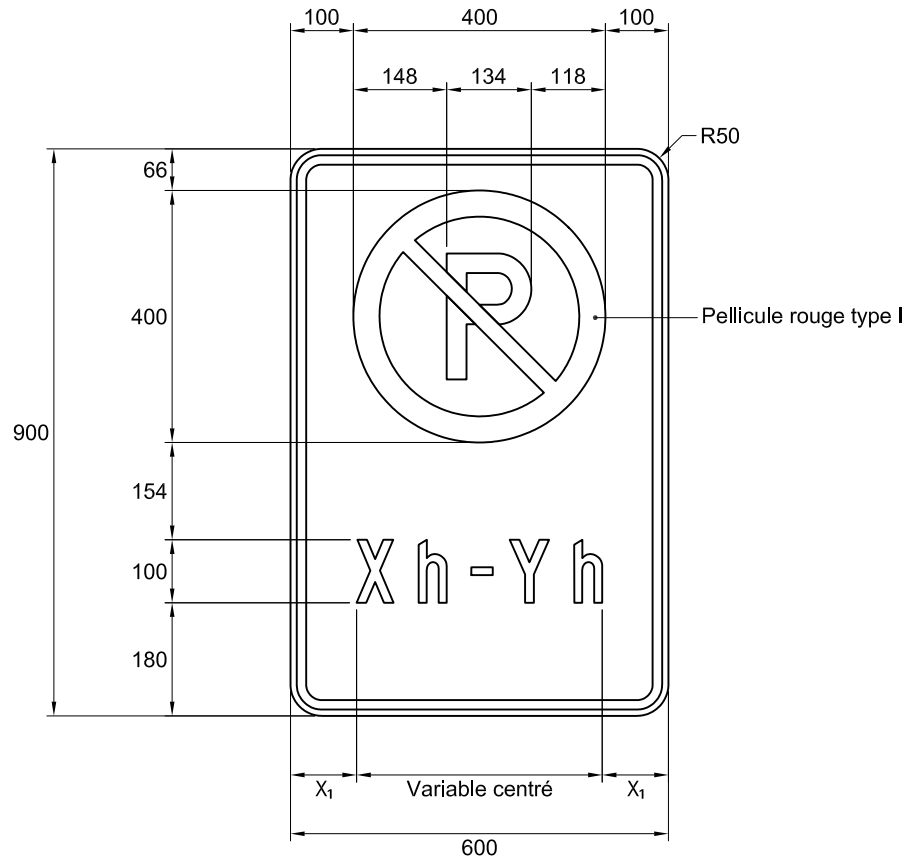

NSR : P-150-2

Notes :

- $X_1 \geq 50 \%$ de la hauteur du lettrage de l'heure;
- les cotes sont en millimètres.

Nom du fichier : P-150-2.dwg

Format : 600 mm x 900 mm

Bordure : Noire, 15 mm de largeur
à 10 mm du rebord du panneau

Pellicule : Blanche type I

Lettrage : Highway Gothic, série C

Échelle : 1 : 12

Date : 2018-02-13

Préparé par :

Caroline Pelletier, t.t.p.

Approuvé par :


Audrée Perreault, ing.