


Note :
 - les cotes sont en millimètres.

Nom du fichier : I-185-1-c.dwg	Pellicule : Bleue type IV	Préparé par : Michaël Côté, t.a.a.g.
Format : 600 mm x 600 mm	Lettrage : Highway Gothic, série B	
Bordure : Blanche, 15 mm de largeur	Échelle : 1 : 8	Approuvé par :  Aurée Perreault, ing.
	Date : 2019-08-23	

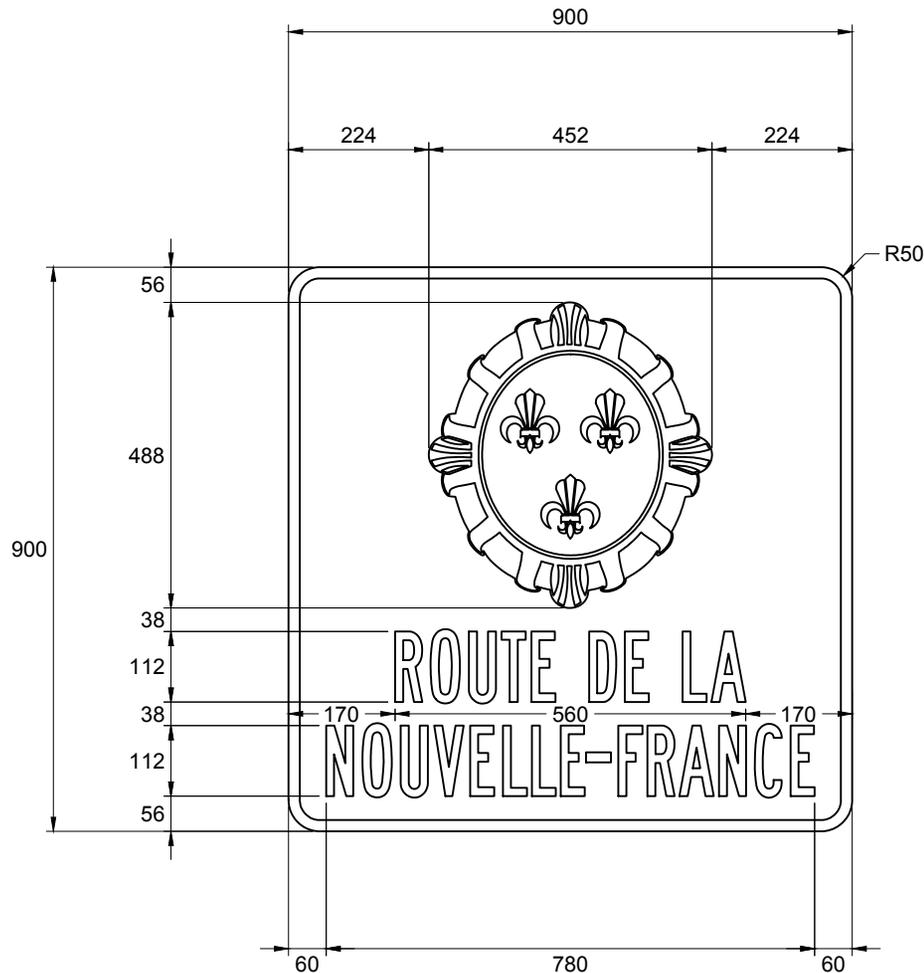


Note :

- les cotes sont en millimètres.

Nom du fichier : I-185-1-c.dwg	Pellicule : Bleue type IV	Préparé par : Michaël Côté, t.a.a.g.
Format : 900 mm x 900 mm	Lettrage : Highway Gothic, série B	
Bordure : Blanche, 18 mm de largeur	Échelle : 1 : 12	Approuvé par :  Audrée Perreault, ing.
	Date : 2019-08-23	

**DEVIS TECHNIQUE TYPE POUR LA FABRICATION DES
 PANNEAUX DE SIGNALISATION ROUTIÈRE LATÉRALE**

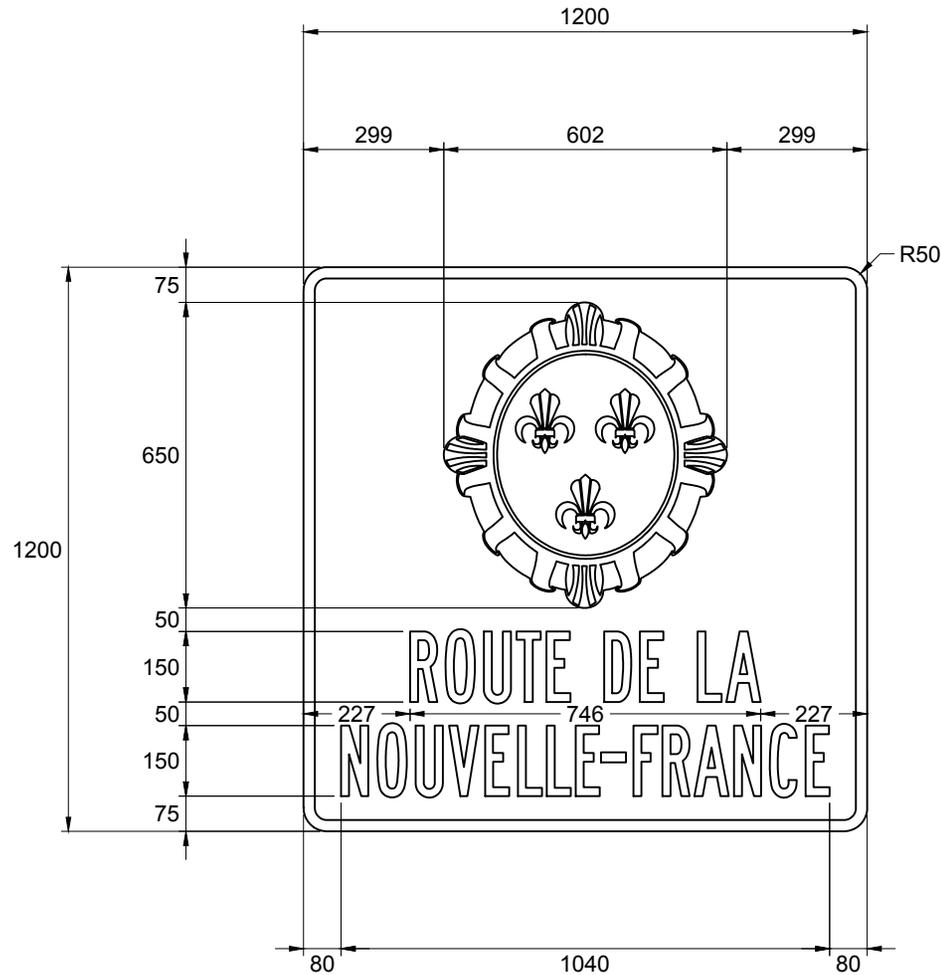

Note :

- les cotes sont en millimètres.

Nom du fichier : I-185-1-c.dwg

Format : 1200 mm x 1200 mm

Bordure : Blanche, 24 mm de largeur

Pellicule : Bleue type IV

Lettrage : Highway Gothic, série B

Échelle : 1 : 16

Date : 2019-08-23

Préparé par :

Michaël Côté, t.a.a.g.

Approuvé par :


 Audrée Perreault, ing.