


DEVIS TECHNIQUE TYPE POUR LA FABRICATION DES PANNEAUX DE SIGNALISATION ROUTIÈRE LATÉRALE

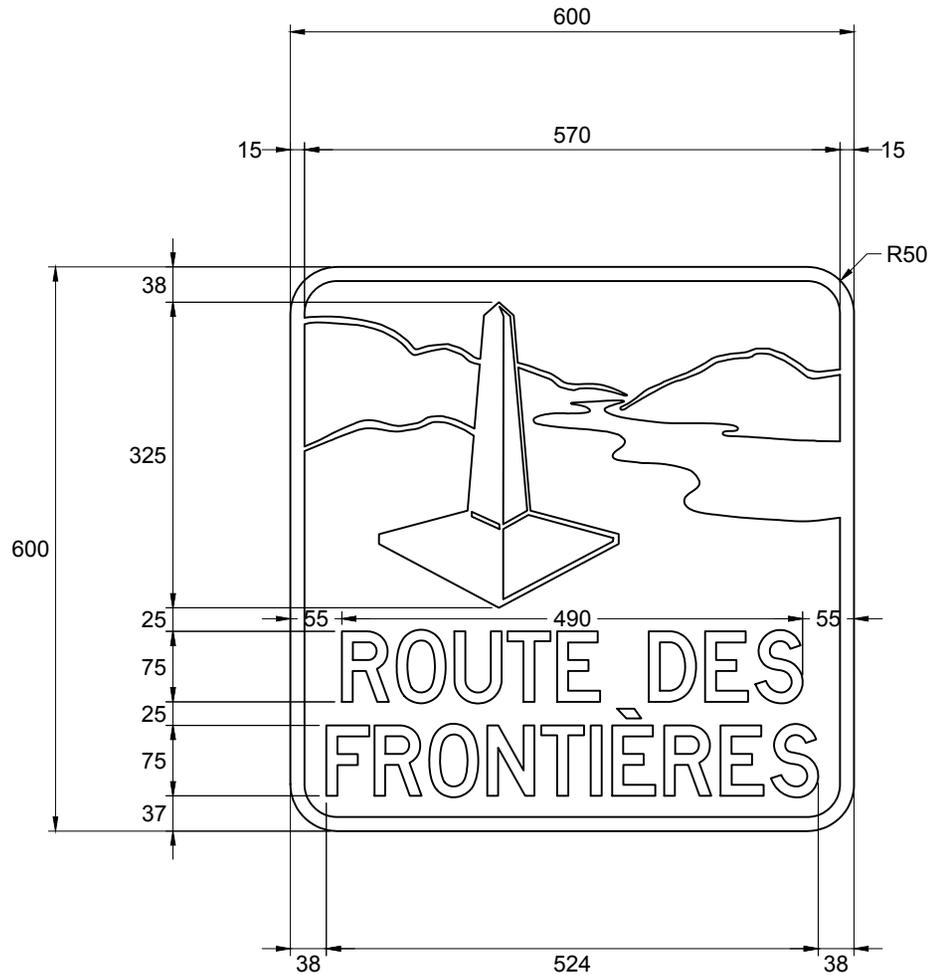

NSR : I-185-1

IMP : 9915240003

Note :

- les cotes sont en millimètres.

Nom du fichier : I-185-1-d.dwg

Format : 600 mm x 600 mm

Bordure : Blanche, 15 mm de largeur

Pellicule : Bleue type IV

Lettrage : Highway Gothic, série D

Échelle : 1 : 8

Date : 2019-08-23


Préparé par :

Michaël Côté, t.a.a.g.

Approuvé par :


Audrée Perreault, ing.

DEVIS TECHNIQUE TYPE POUR LA FABRICATION DES PANNEAUX DE SIGNALISATION ROUTIÈRE LATÉRALE

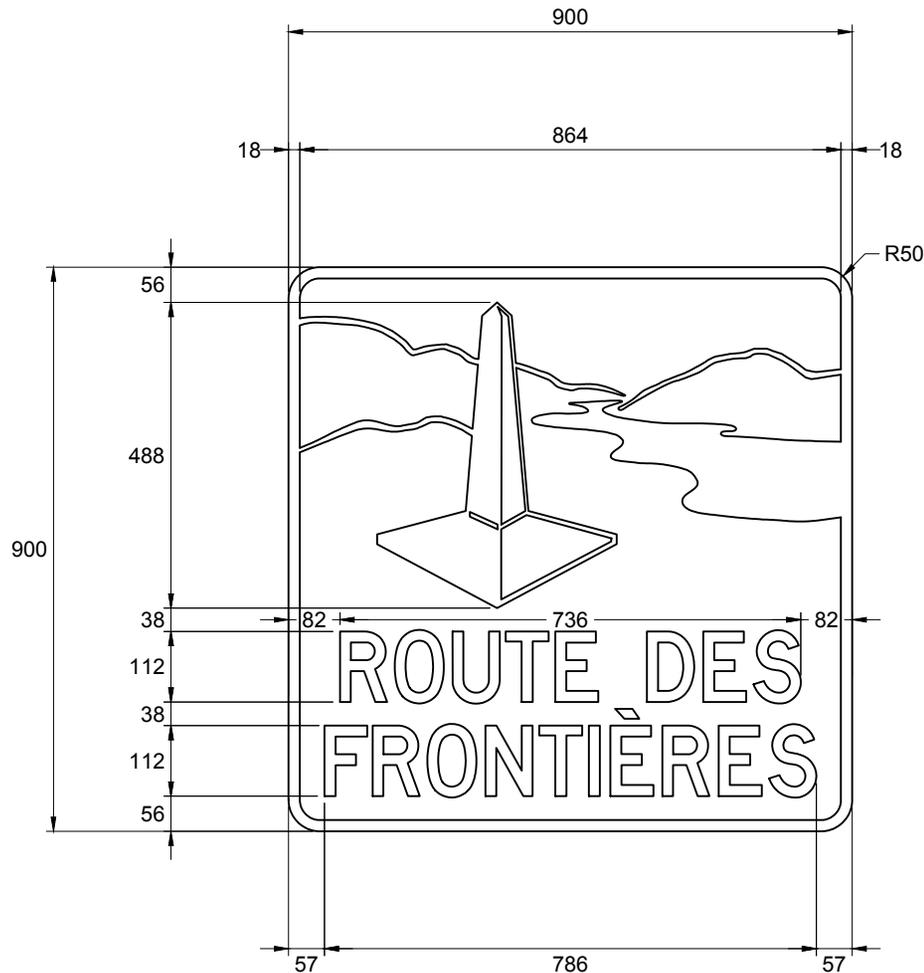

NSR : I-185-1

IMP : 9915256003

Note :

- les cotes sont en millimètres.

Nom du fichier : I-185-1-d.dwg

Format : 900 mm x 900 mm

Bordure : Blanche, 18 mm de largeur

Pellicule : Bleue type IV

Lettrage : Highway Gothic, série D

Échelle : 1 : 12


Date : 2019-08-23

Préparé par :

Michaël Côté, t.a.a.g.

Approuvé par :


Audrée Perreault, ing.

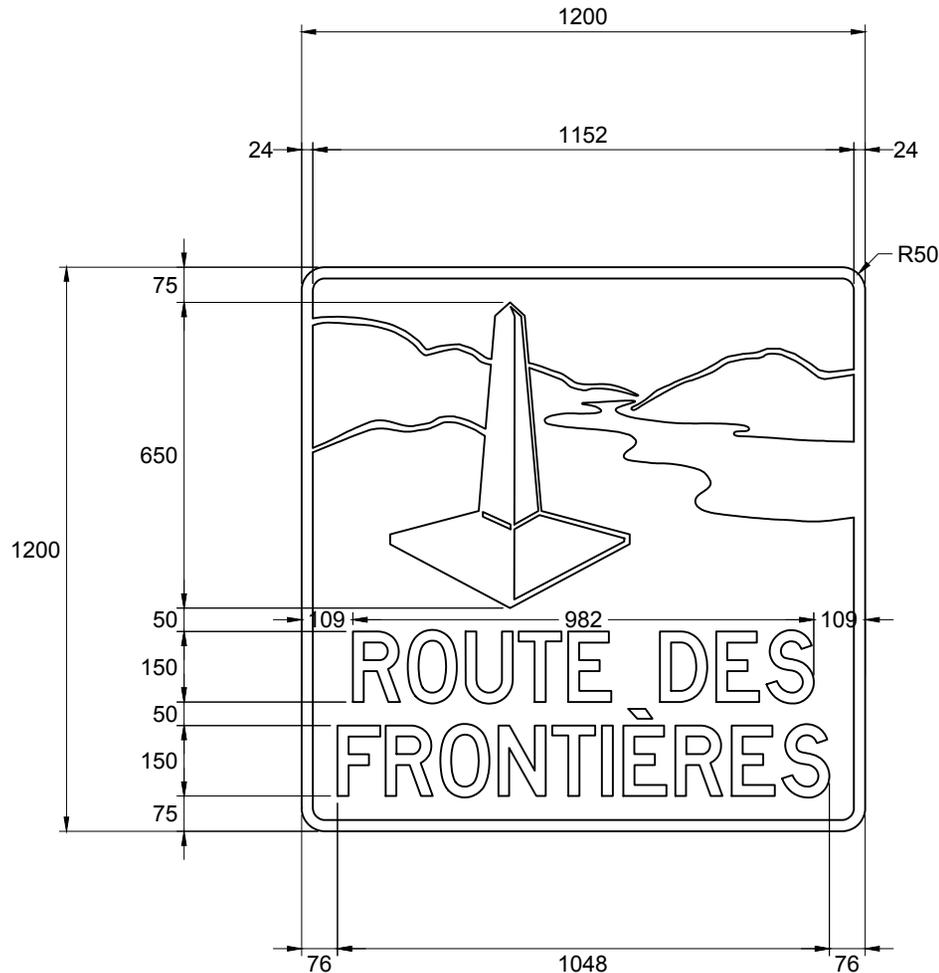

NSR : I-185-1

IMP : 9915266003

Note :

- les cotes sont en millimètres.

Nom du fichier : I-185-1-d.dwg	Pellicule : Bleue type IV	Préparé par : Michaël Côté, t.a.a.g.
Format : 1200 mm x 1200 mm	Lettrage : Highway Gothic, série D	
Bordure : Blanche, 24 mm de largeur	Échelle : 1 : 16	Approuvé par :  Audrée Perreault, ing.
	Date : 2019-08-23	