Transports, Mobilité durable et Électrification des transports
Québec

Sous-ministériat à l'ingénierie et aux infrastructures
Direction de l'encadrement et de l'expertise en exploitation

DEVIS TECHNIQUE TYPE POUR LA FABRICATION DES PANNEAUX DE SIGNALISATION ROUTIÈRE LATÉRALE

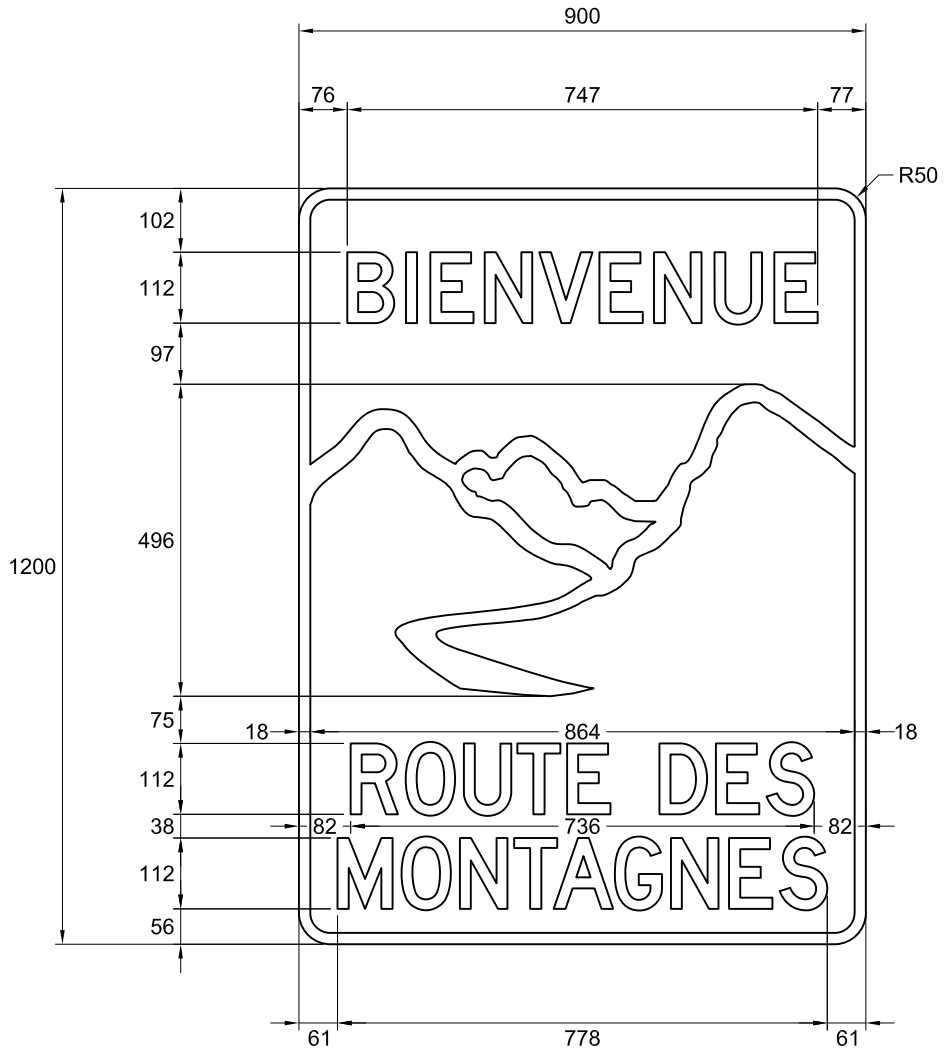

NSR : I-185-2

IMP : 9915257005

Note :

- les cotes sont en millimètres.

Nom du fichier : I-185-2-i.dwg	Pellicule : Bleue type IV	Préparé par : Michaël Côté, t.a.a.g.
Format : 900 mm x 1200 mm	Lettrage : Highway Gothic, série D	
Bordure : Blanche, 18 mm de largeur	Échelle : 1 : 12	Approuvé par : Audrée Perreault, ing.
	Date : 2018-06-04	