


DEVIS TECHNIQUE TYPE POUR LA FABRICATION DES PANNEAUX DE SIGNALISATION ROUTIÈRE LATÉRALE

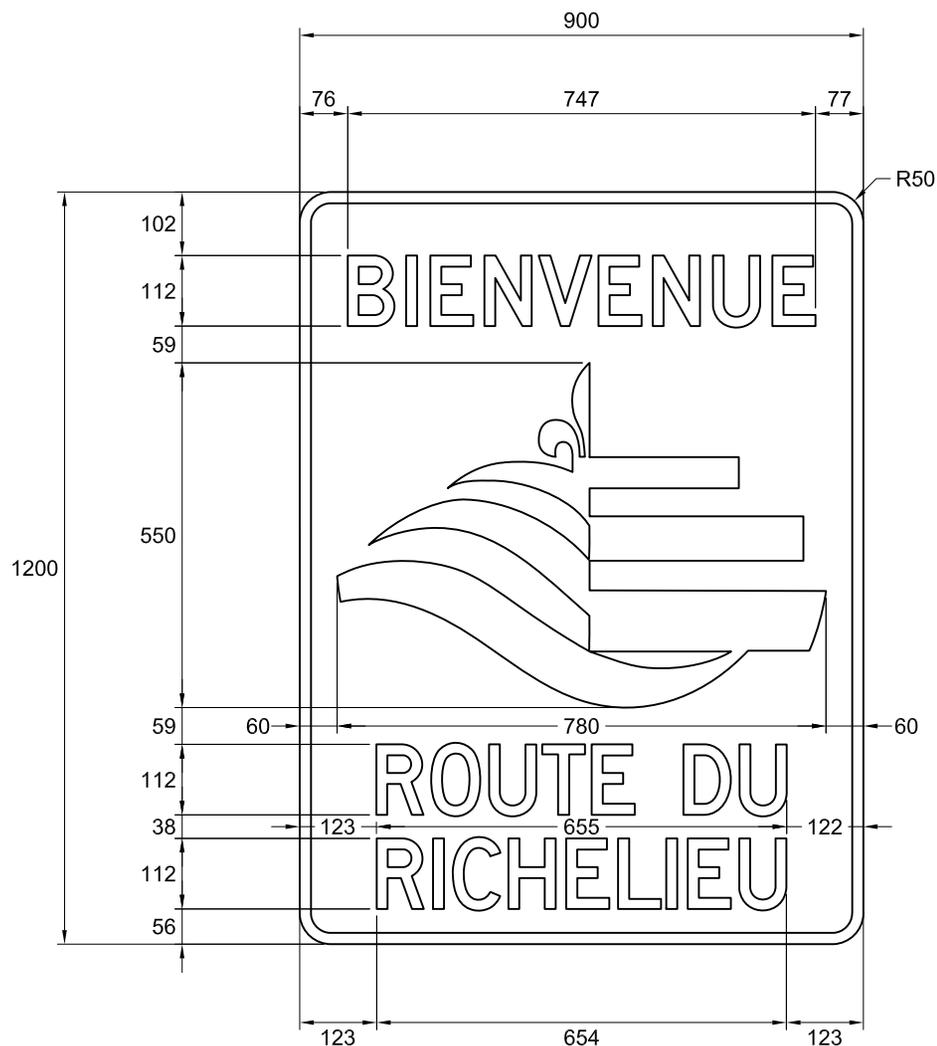

NSR : I-185-2

IMP : 9915257005

Note :

- les cotes sont en millimètres.

Nom du fichier : I-185-2-n.dwg

Format : 900 mm x 1200 mm

Bordure : Blanche, 18 mm de largeur

Pellicule : Bleue type IV

Lettrage : Highway Gothic, série D

Échelle : 1 : 12

Date : 2018-07-30

Préparé par :

Michaël Côté, t.a.a.g.

Approuvé par :


Audrée Perreault, ing.