


DEVIS TECHNIQUE TYPE POUR LA FABRICATION DES PANNEAUX DE SIGNALISATION ROUTIÈRE LATÉRALE

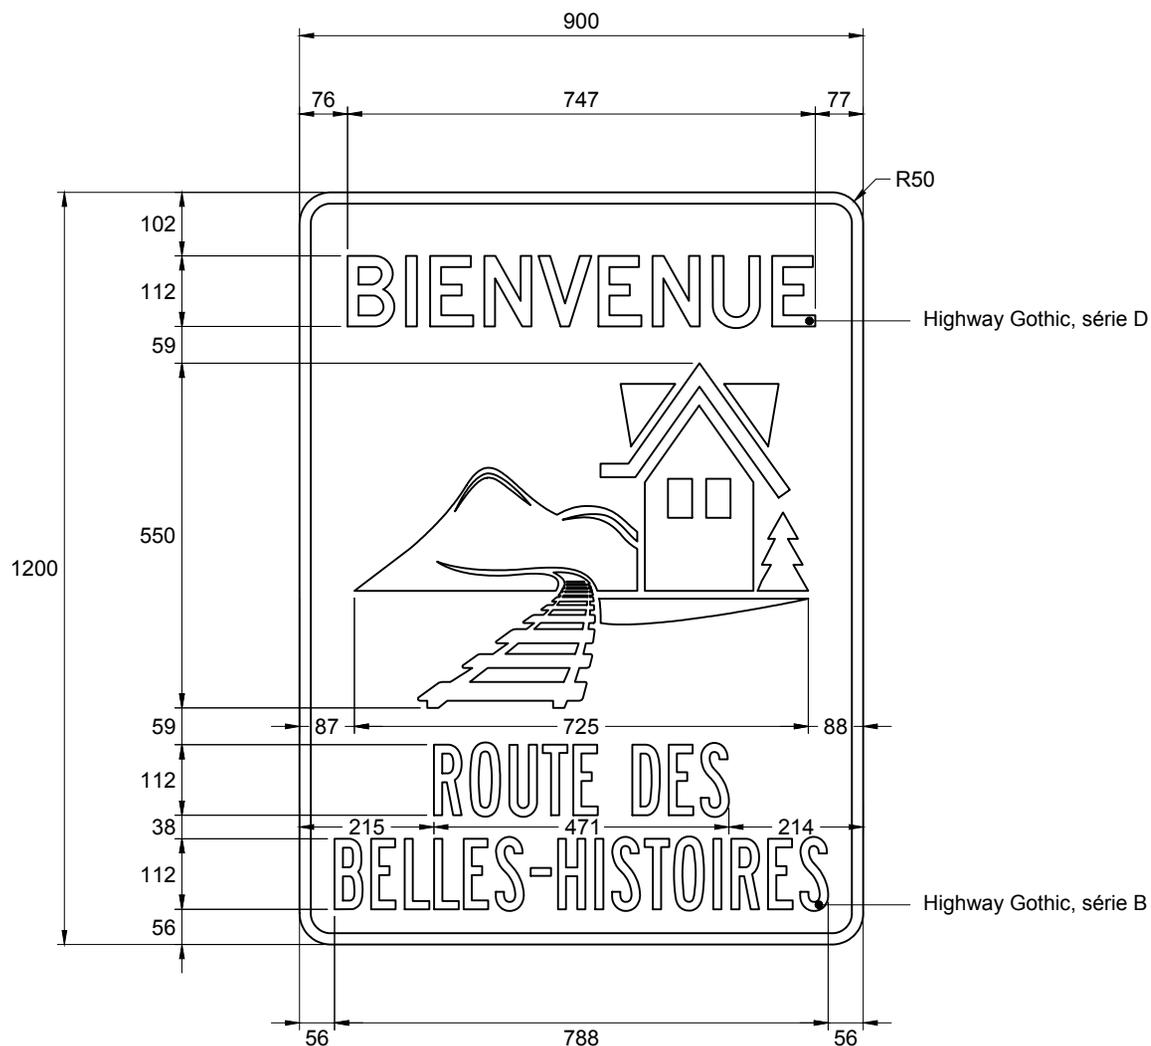

NSR : I-185-2

IMP : 9915257005

Note :

- les cotes sont en millimètres.

Nom du fichier : I-185-2-p.dwg	Pellicule : Bleue type IV	Préparé par : Michaël Côté, t.a.a.g.
Format : 900 mm x 1200 mm	Lettrage : Highway Gothic, blanc	
Bordure : Blanche, 18 mm de largeur	Échelle : 1 : 12	Approuvé par :  Audrée Perreault, ing.
	Date : 2019-08-23	