



DEVIS TECHNIQUE TYPE POUR LA FABRICATION DES PANNEAUX DE SIGNALISATION ROUTIÈRE LATÉRALE

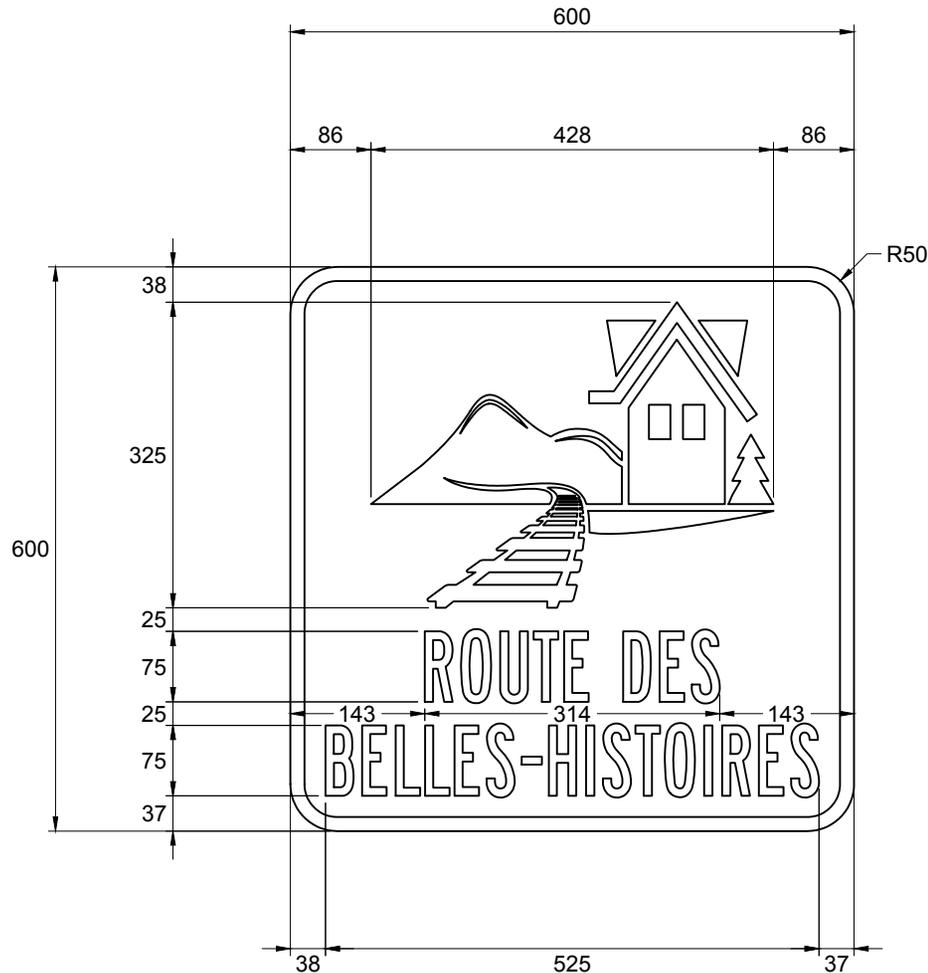

Note :
- les cotes sont en millimètres.

Nom du fichier : I-185-1-p.dwg	Pellicule : Bleue type IV	Préparé par : Michaël Côté, t.a.a.g.
Format : 600 mm x 600 mm	Lettrage : Highway Gothic, série B	
Bordure : Blanche, 15 mm de largeur	Échelle : 1 : 8	Approuvé par :  Audrée Perreault, ing.
	Date : 2019-08-23	


DEVIS TECHNIQUE TYPE POUR LA FABRICATION DES PANNEAUX DE SIGNALISATION ROUTIÈRE LATÉRALE

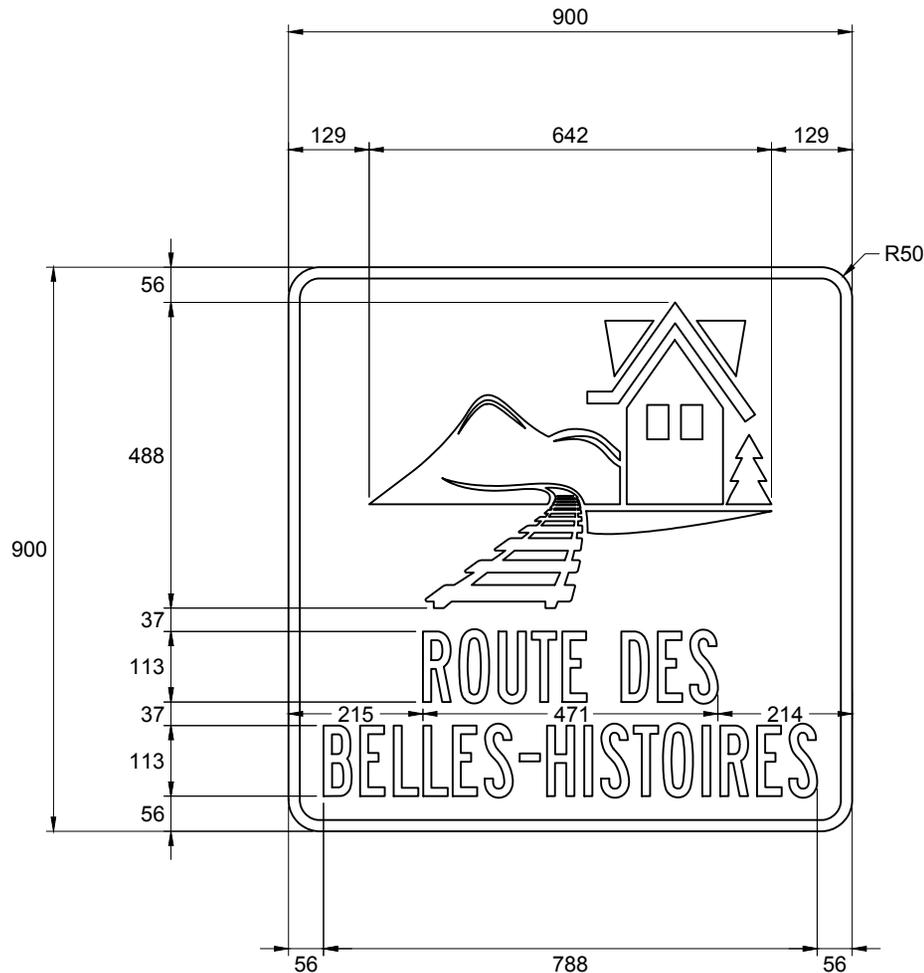

Note :
- les cotes sont en millimètres.

Nom du fichier : I-185-1-p.dwg	Pellicule : Bleue type IV	Préparé par : Michaël Côté, t.a.a.g.
Format : 900 mm x 900 mm	Lettrage : Highway Gothic, série B	
Bordure : Blanche, 18 mm de largeur	Échelle : 1 : 12	Approuvé par :  Audrée Perreault, ing.
	Date : 2019-08-23	

**DEVIS TECHNIQUE TYPE POUR LA FABRICATION DES
 PANNEAUX DE SIGNALISATION ROUTIÈRE LATÉRALE**

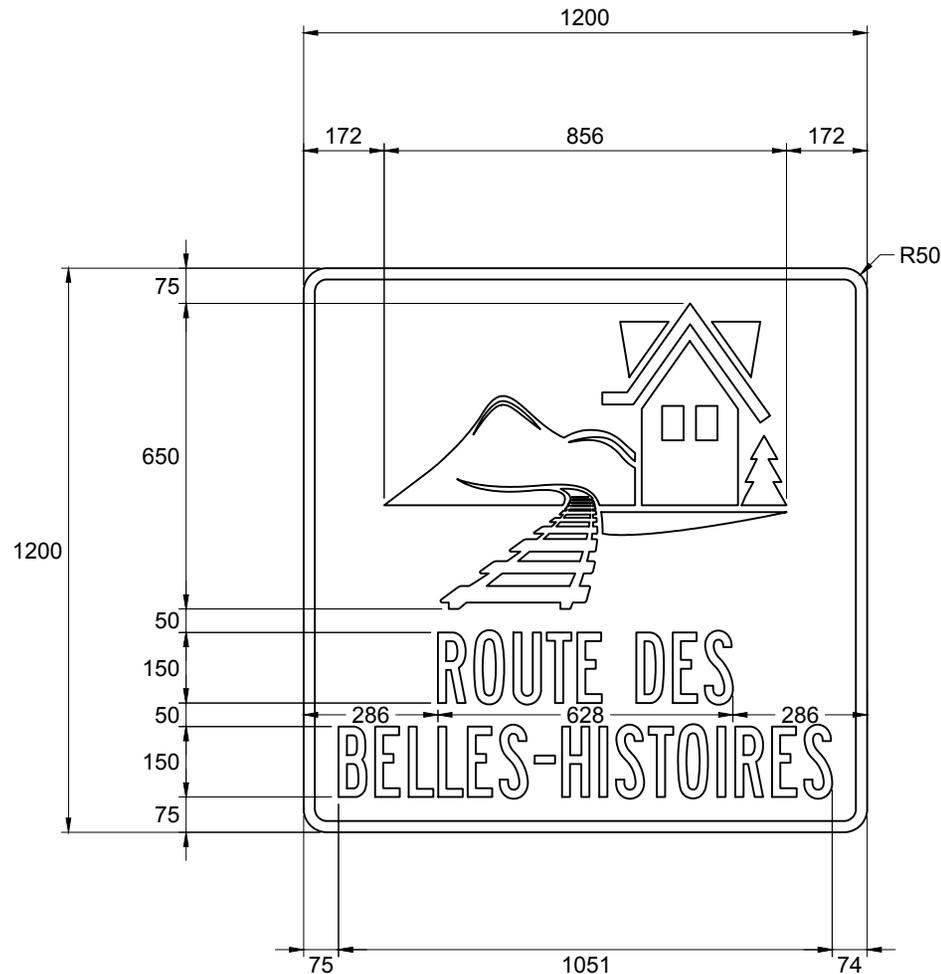

NSR : I-185-1

IMP : 9915266003

Note :

- les cotes sont en millimètres.

Nom du fichier : I-185-1-p.dwg	Pellicule : Bleue type IV	Préparé par : Michaël Côté, t.a.a.g.
Format : 1200 mm x 1200 mm	Lettrage : Highway Gothic, série B	
Bordure : Blanche, 24 mm de largeur	Échelle : 1 : 16	Approuvé par :  Audrée Perreault, ing.
	Date : 2019-08-23	