Transports Québec — Direction de l'encadrement et de l'expertise en exploitation

DEVIS TECHNIQUE TYPE POUR LA FABRICATION DES PANNEAUX DE SIGNALISATION ROUTIÈRE LATÉRALE

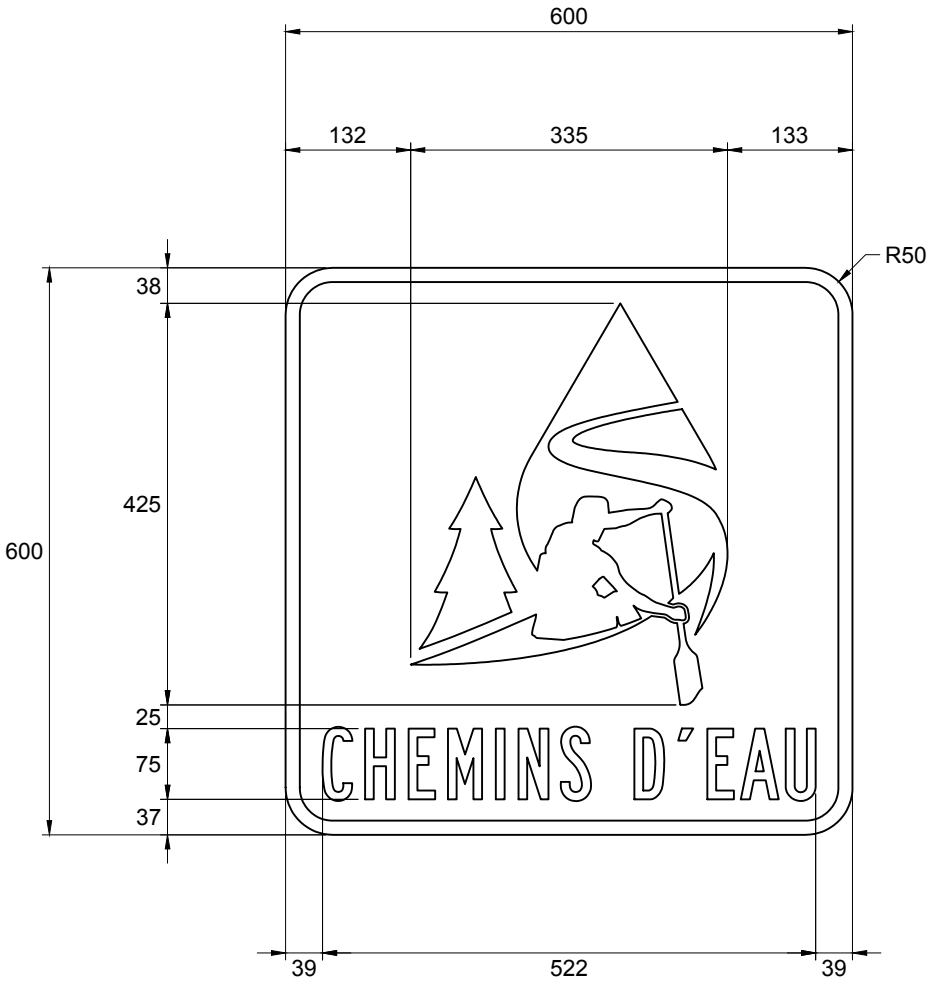

NSR : I-185-1

IMP : 9915240003

Note :

- les cotes sont en millimètres.

Nom du fichier : I-185-1-r.dwg	Pellicule : Bleue type IV	Préparé par :	Michaël Côté, t.a.a.g.
Format : 600 mm x 600 mm	Lettrage : Highway Gothic, série B	Approuvé par :	Audrée Perreault, ing.
Bordure : Blanche, 15 mm de largeur	Échelle : 1 : 8		
	Date : 2019-08-23		

Transports Québec — Direction de l'encadrement et de l'expertise en exploitation

DEVIS TECHNIQUE TYPE POUR LA FABRICATION DES PANNEAUX DE SIGNALISATION ROUTIÈRE LATÉRALE

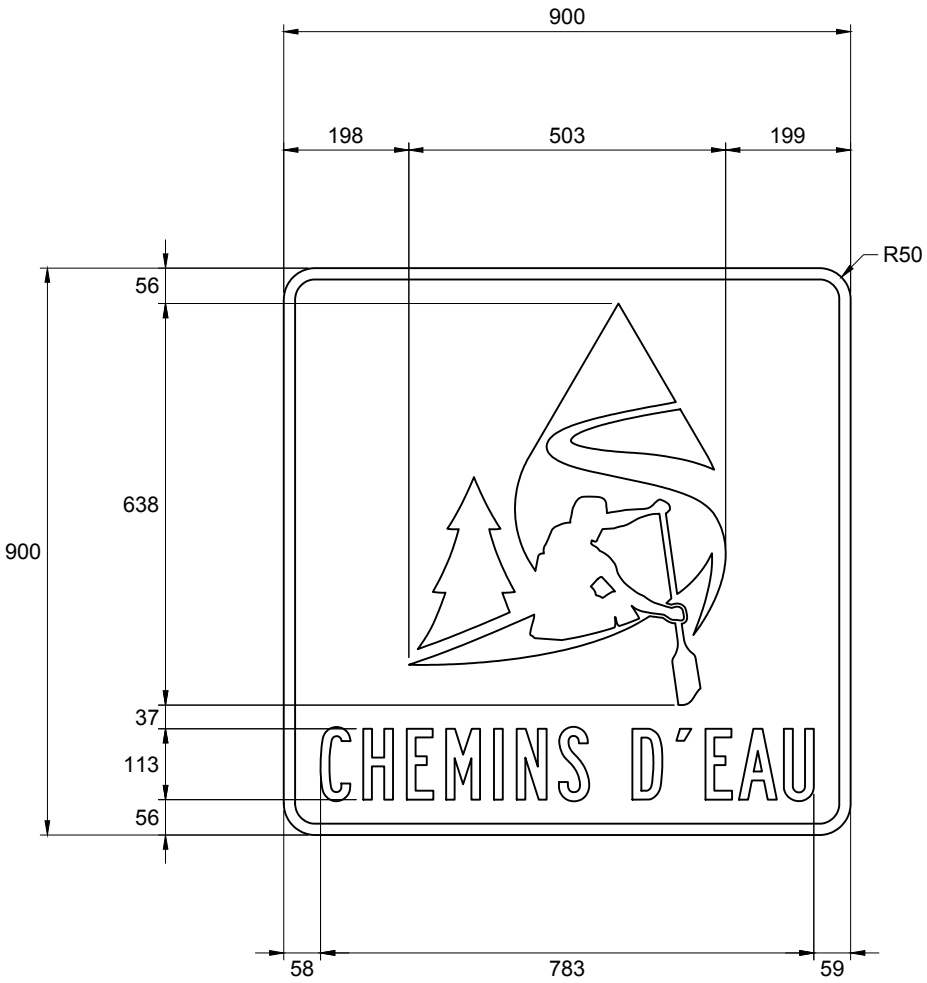

NSR : I-185-1

IMP : 9915256003

Note :

- les cotes sont en millimètres.

Nom du fichier : I-185-1-r.dwg	Pellicule : Bleue type IV	Préparé par :	Michaël Côté, t.a.a.g.
Format : 900 mm x 900 mm	Lettrage : Highway Gothic, série B	Approuvé par :	Audrée Perreault, ing.
Bordure : Blanche, 18 mm de largeur	Échelle : 1 : 12		
	Date : 2019-08-23		

Transports Québec

Direction de l'encadrement et de l'expertise en exploitation

DEVIS TECHNIQUE TYPE POUR LA FABRICATION DES PANNEAUX DE SIGNALISATION ROUTIÈRE LATÉRALE

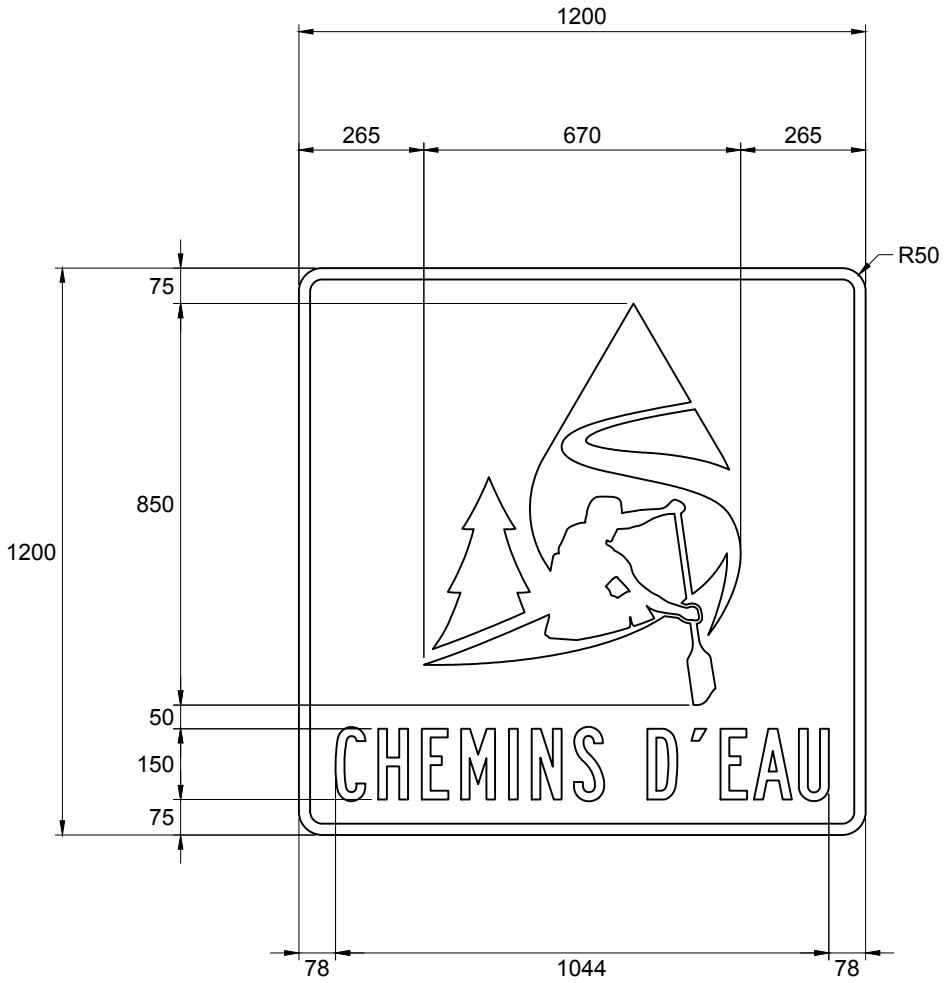

NSR : I-185-1

IMP : 9915266003

Note :

- les cotes sont en millimètres.

Nom du fichier : I-185-1-r.dwg	Pellicule : Bleue type IV	Préparé par : Michaël Côté, t.a.a.g.
Format : 1200 mm x 1200 mm	Lettrage : Highway Gothic, série B	Approuvé par : Audrée Perreault, ing.
Bordure : Blanche, 24 mm de largeur	Échelle : 1 : 16	
	Date : 2019-08-23	