


## DEVIS TECHNIQUE TYPE POUR LA FABRICATION DES PANNEAUX DE SIGNALISATION ROUTIÈRE LATÉRALE

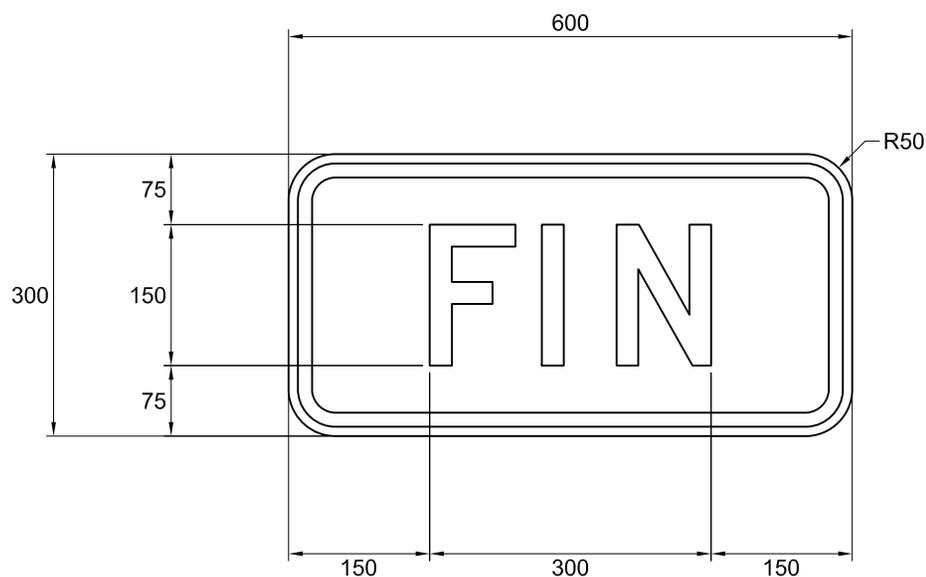

NSR : D-265-P

IMP : 9904438032

**Note :**

- les cotes sont en millimètres.

Nom du fichier : D-265-P.dwg

Format : 600 mm x 300 mm

Bordure : Noire, 15 mm de largeur  
à 10 mm du rebord du panneau

Pellicule : Jaune-vert fluo VII

Lettrage : Highway Gothic, série D

Échelle : 1 : 8

Date : 2018-06-11


Préparé par :

Michaël Côté, t.a.a.g.

Approuvé par :

  
Audrée Perreault, ing.

## DEVIS TECHNIQUE TYPE POUR LA FABRICATION DES PANNEAUX DE SIGNALISATION ROUTIÈRE LATÉRALE

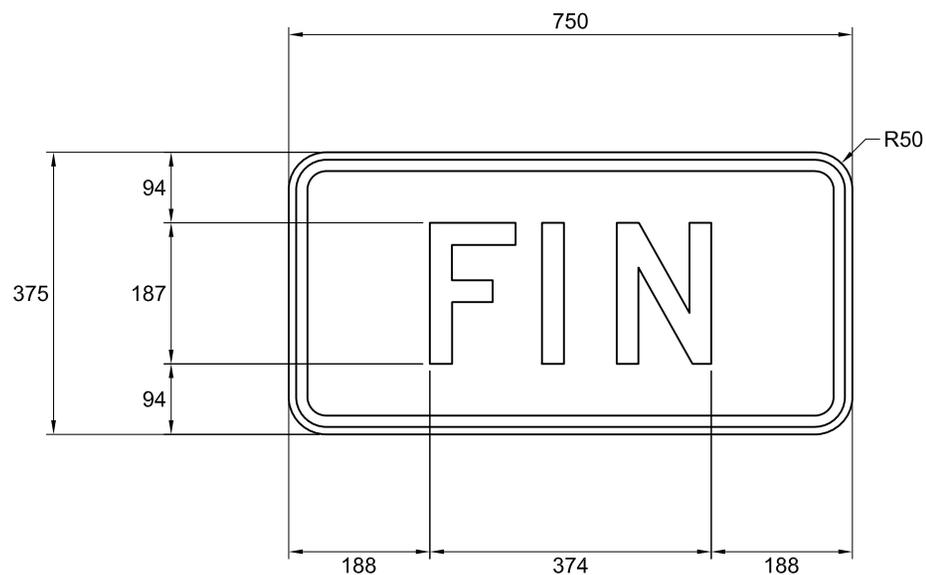

NSR : D-265-P

IMP : 9904451002

**Note :**

- les cotes sont en millimètres.

Nom du fichier : D-265-P.dwg

Format : 750 mm x 375 mm

Bordure : Noire, 15 mm de largeur  
à 10 mm du rebord du panneau

Pellicule : Jaune-vert fluo VII

Lettrage : Highway Gothic, série D

Échelle : 1 : 10

Date : 2018-06-11


Préparé par :

Michaël Côté, t.a.a.g.

Approuvé par :

  
Audrée Perreault, ing.

## DEVIS TECHNIQUE TYPE POUR LA FABRICATION DES PANNEAUX DE SIGNALISATION ROUTIÈRE LATÉRALE

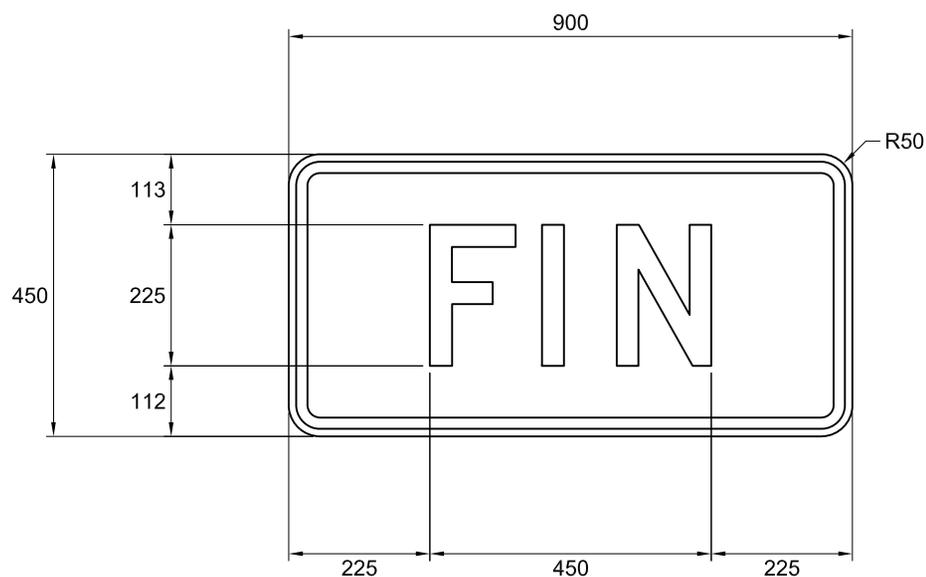

NSR : D-265-P


IMP : 9904454104

**Note :**

- les cotes sont en millimètres.

Nom du fichier : D-265-P.dwg	Pellicule : Jaune-vert fluo VII	Préparé par : Michaël Côté, t.a.a.g.
Format : 900 mm x 450 mm	Lettrage : Highway Gothic, série D	
Bordure : Noire, 18 mm de largeur à 12 mm du rebord du panneau	Échelle : 1 : 12	Approuvé par :  Audrée Perreault, ing.
	Date : 2018-06-11	

## DEVIS TECHNIQUE TYPE POUR LA FABRICATION DES PANNEAUX DE SIGNALISATION ROUTIÈRE LATÉRALE

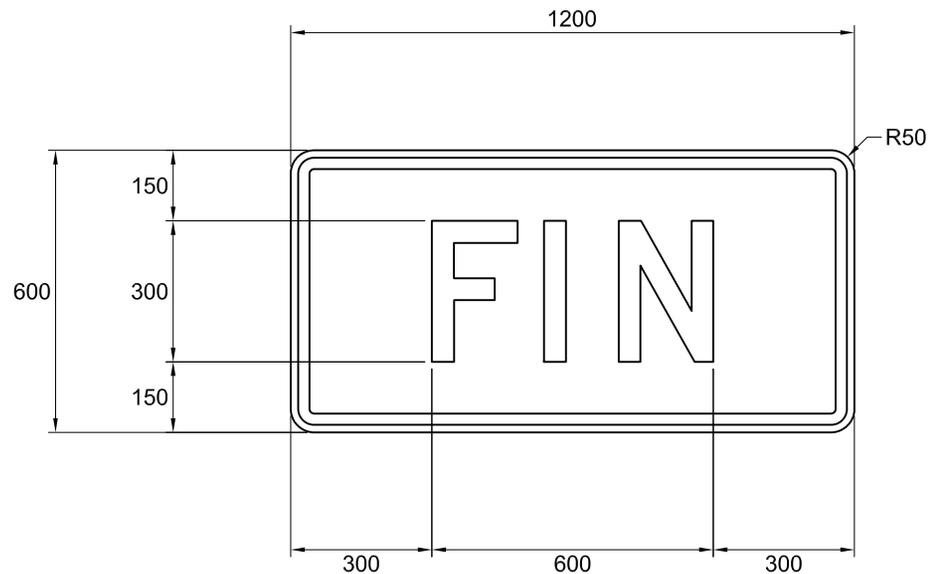

NSR : D-265-P

IMP : 9904463027

**Note :**

- les cotes sont en millimètres.

Nom du fichier : D-265-P.dwg

Format : 1200 mm x 600 mm

Bordure : Noire, 24 mm de largeur  
à 16 mm du rebord du panneau

Pellicule : Jaune-vert fluo VII

Lettrage : Highway Gothic, série D

Échelle : 1 : 16

Date : 2018-06-11

Préparé par :

Michaël Côté, t.a.a.g.

Approuvé par :

  
Audrée Perreault, ing.