Transports, Mobilité durable et Électrification des transports
Québec

Sous-ministériat à l'ingénierie et aux infrastructures
Direction de l'encadrement et de l'expertise en exploitation

DEVIS TECHNIQUE TYPE POUR LA FABRICATION DES PANNEAUX DE SIGNALISATION ROUTIÈRE LATÉRALE

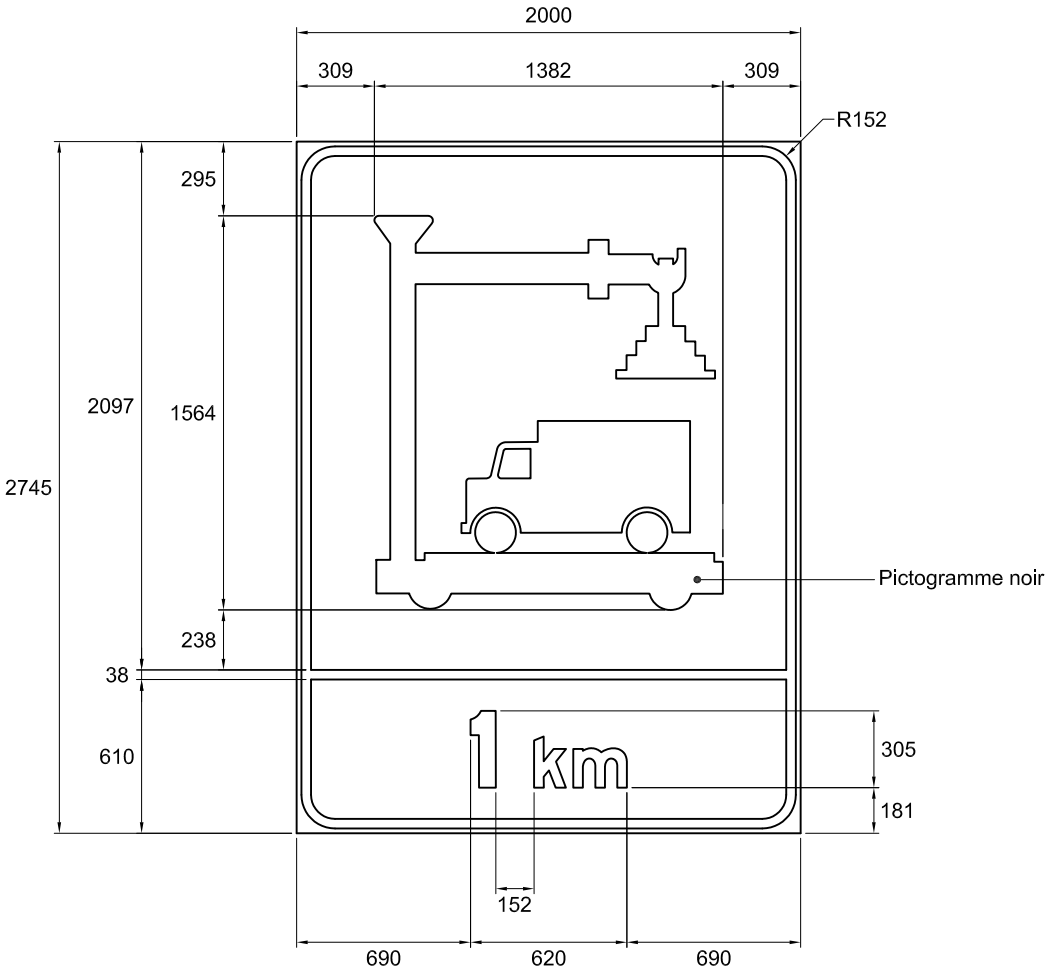

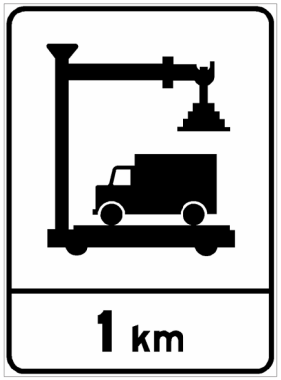

NSR : P-240-1

Notes :

- afin de s'assurer que les camionneurs sont informés adéquatement de la présence d'un site de contrôle routier, il peut être opportun d'ajouter à la signalisation prévue ce panneau;

- les caractéristiques pouvant justifier cet ajout sont mentionnées à la section 2.26 « Poste et aires de contrôle routier » du *Tome V - Signalisation routière;*

- les cotes sont en millimètres.

Nom du fichier : P-240-1.dwg	Pellicule : Blanche type XI	Préparé par : Caroline Pelletier, t.t.p.
Format : 2000 mm x 2745 mm	Lettrage : Highway Gothic, série E modifiée	
Bordure : Noire, 38 mm de largeur à 19 mm au rebord du panneau	Échelle : 1 : 30	Approuvé par : Audrée Perreault, ing.
	Date : 2017-10-05	