


## DEVIS TECHNIQUE TYPE POUR LA FABRICATION DES PANNEAUX DE SIGNALISATION ROUTIÈRE LATÉRALE

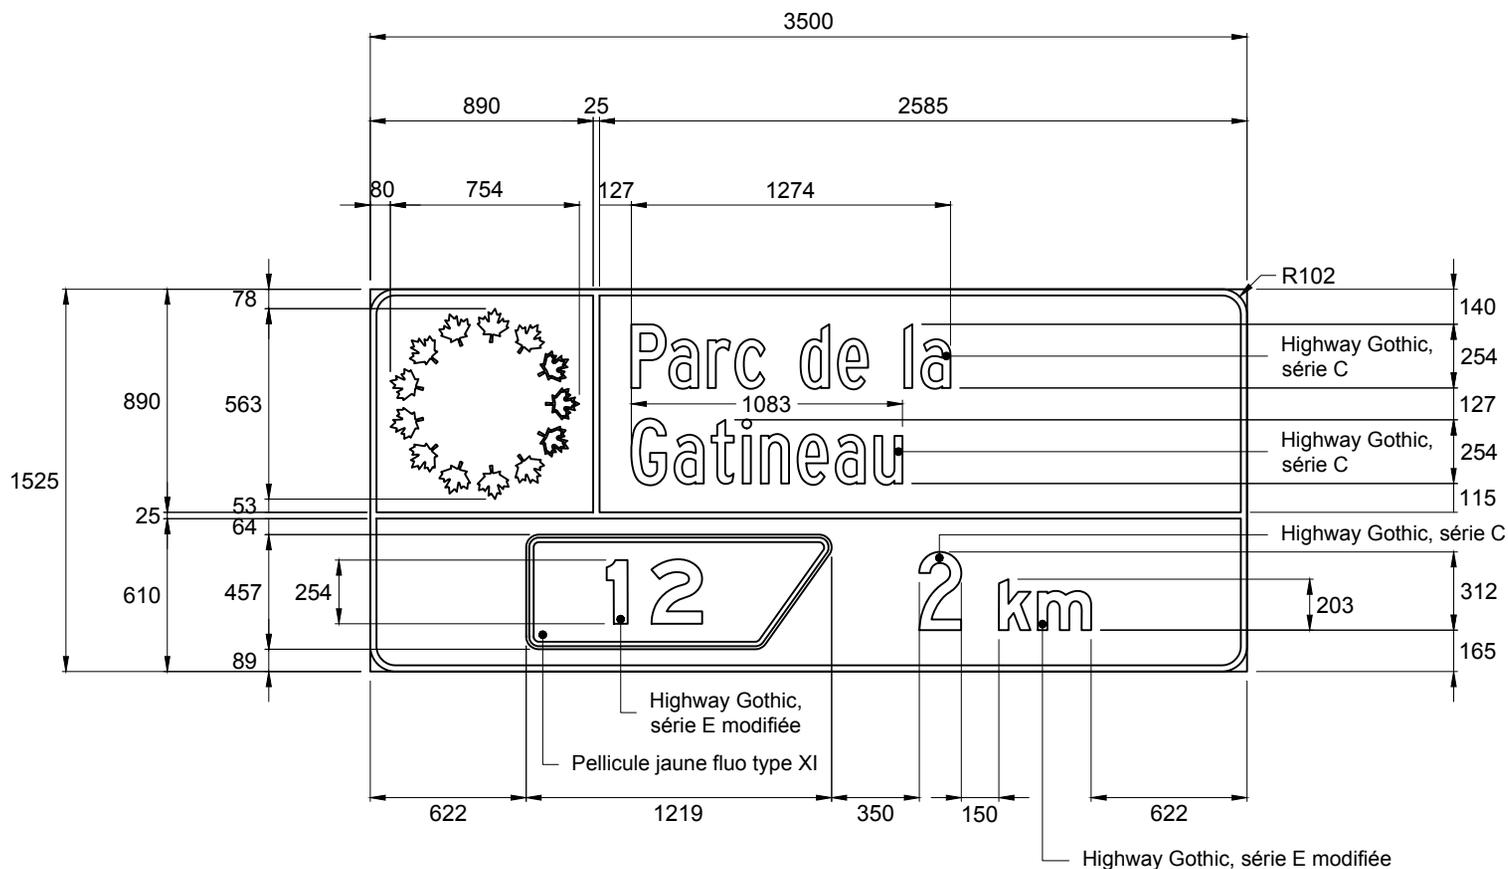

**NSR : I-490-1**

**Notes :**

- le document de référence pour l'orthographe du nom du parc géré par la Commission de la capitale nationale du Canada est la « Banque de noms de lieux » accessible à partir du site Internet [www.toponymie.gouv.qc.ca](http://www.toponymie.gouv.qc.ca);

- les cotes sont en millimètres.

|                                     |                                  |  |
|-------------------------------------|----------------------------------|--|
| Nom du fichier : I-490-1.dwg        | Pellicule : Brune type IV        | Préparé par : Michaël Côté, t.a.a.g.   |
| Format : 3500 mm x 1525 mm          | Lettrage : Highway Gothic, blanc |  |
| Bordure : Blanche, 25 mm de largeur | Échelle : 1 : 30                 | Approuvé par : <br>Audrée Perreault, ing. |
|                                     | Date : 2018-11-30                |  |