


DEVIS TECHNIQUE TYPE POUR LA FABRICATION DES PANNEAUX DE SIGNALISATION ROUTIÈRE LATÉRALE

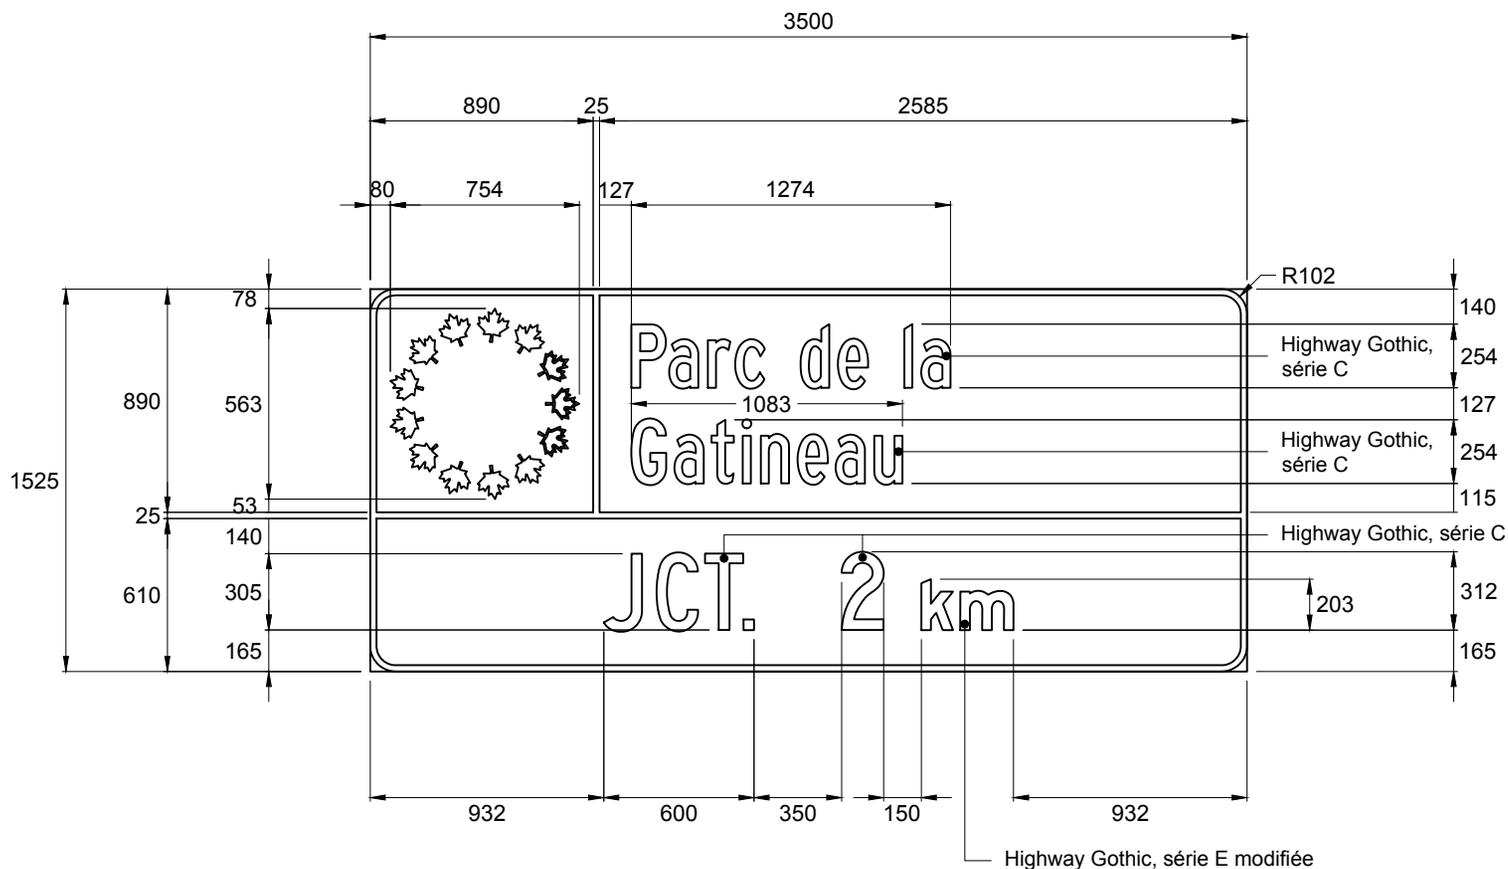

NSR : I-490-1

Notes :

- le document de référence pour l'orthographe du nom du parc géré par la Commission de la capitale nationale du Canada est la « Banque de noms de lieux » accessible à partir du site Internet www.toponymie.gouv.qc.ca;

- les cotes sont en millimètres.

Nom du fichier : I-490-1.dwg

Format : 3500 mm x 1525 mm

Bordure : Blanche, 25 mm de largeur

Pellicule : Brune type IV

Lettrage : Highway Gothic, blanc

Échelle : 1 : 30

Date : 2018-11-30

Préparé par :

Michaël Côté, t.a.a.g.

Approuvé par :


Audrée Perreault, ing.