
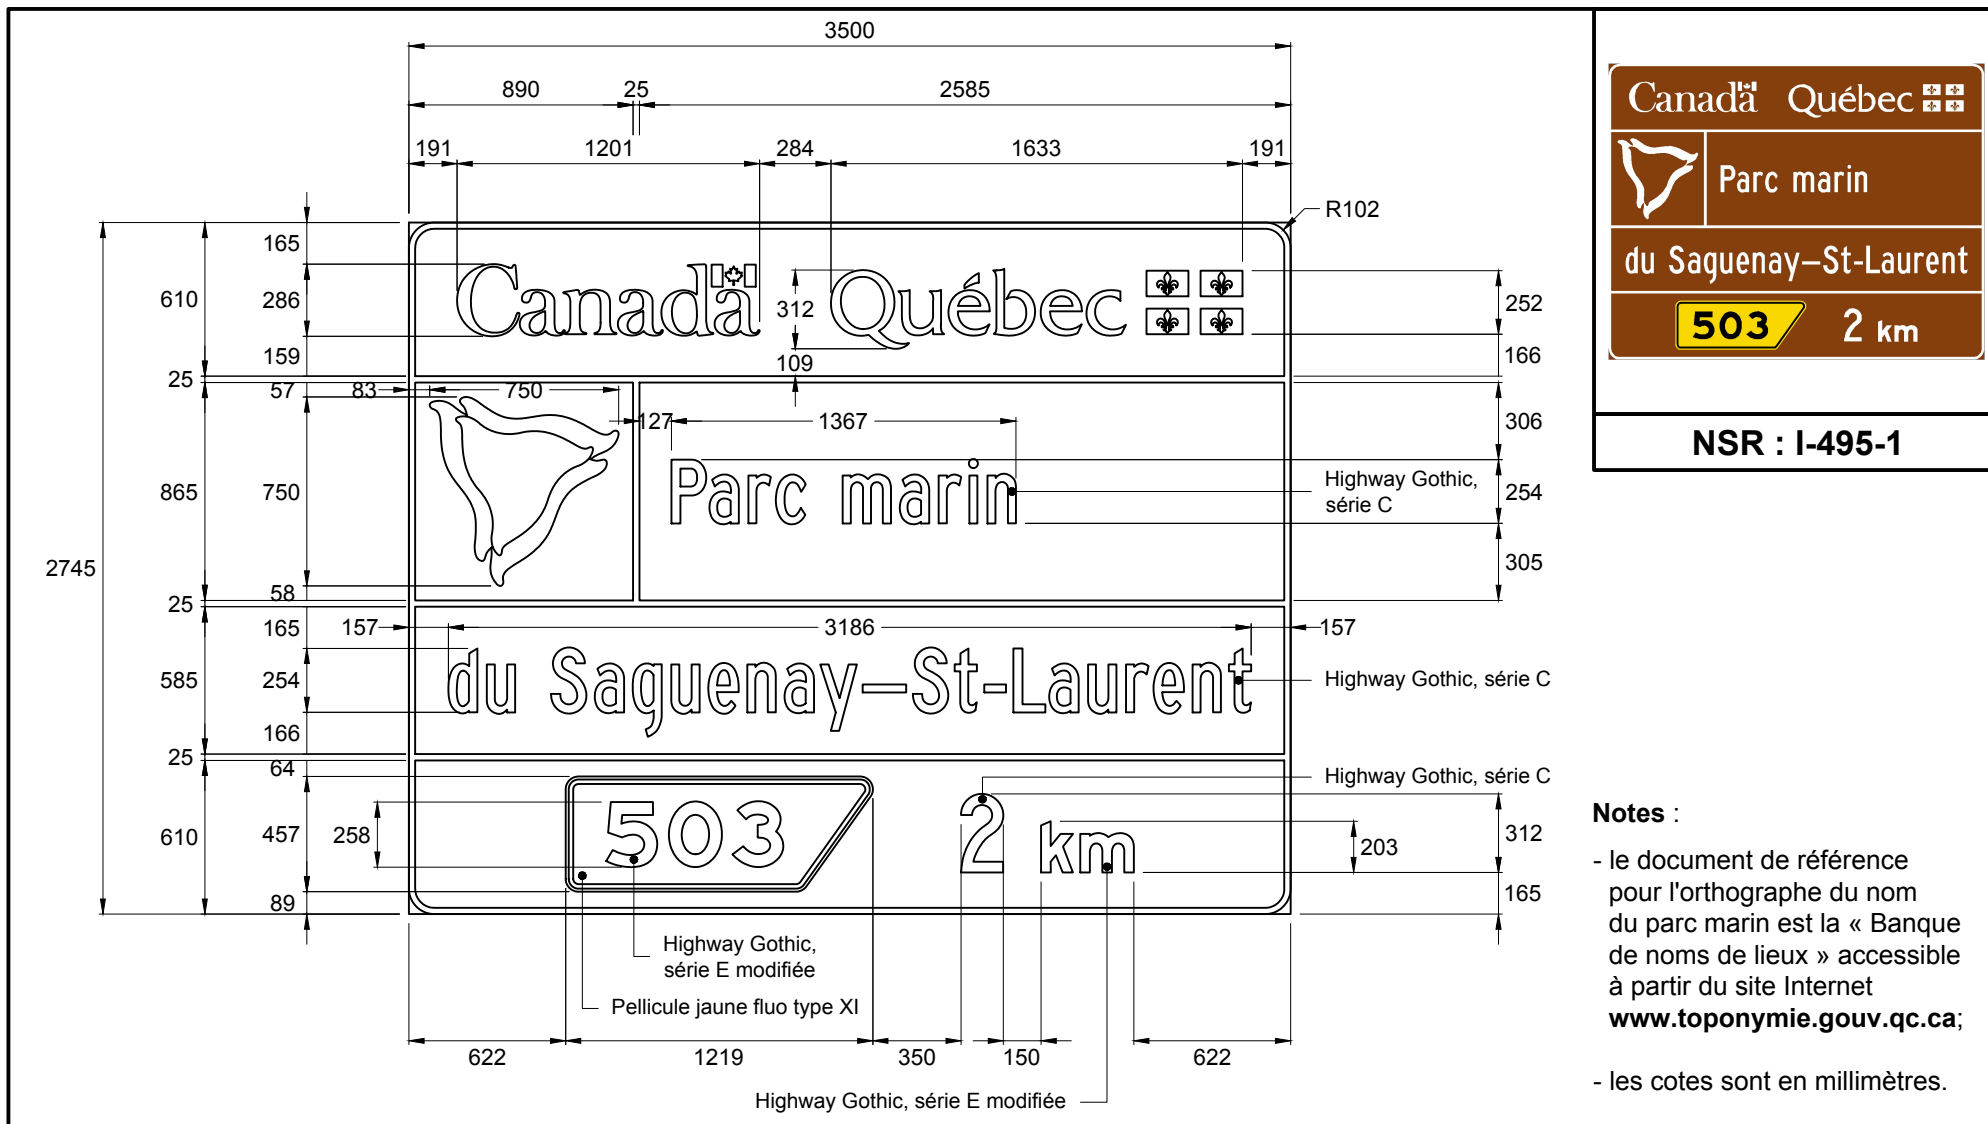


## DEVIS TECHNIQUE TYPE POUR LA FABRICATION DES PANNEAUX DE SIGNALISATION ROUTIÈRE LATÉRALE

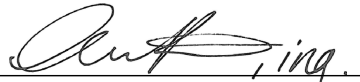

**Notes :**

- le document de référence pour l'orthographe du nom du parc marin est la « Banque de noms de lieux » accessible à partir du site Internet [www.toponymie.gouv.qc.ca](http://www.toponymie.gouv.qc.ca);
- les cotes sont en millimètres.

Nom du fichier : I-495-1.dwg	Pellicule : Brune type IV	Préparé par : Michaël Côté, t.a.a.g.
Format : 3500 mm x 2745 mm	Lettrage : Highway Gothic, blanc	
Bordure : Blanche, 25 mm de largeur	Échelle : 1 : 30	Approuvé par :  Audrée Perreault, ing.
	Date : 2018-11-30	