
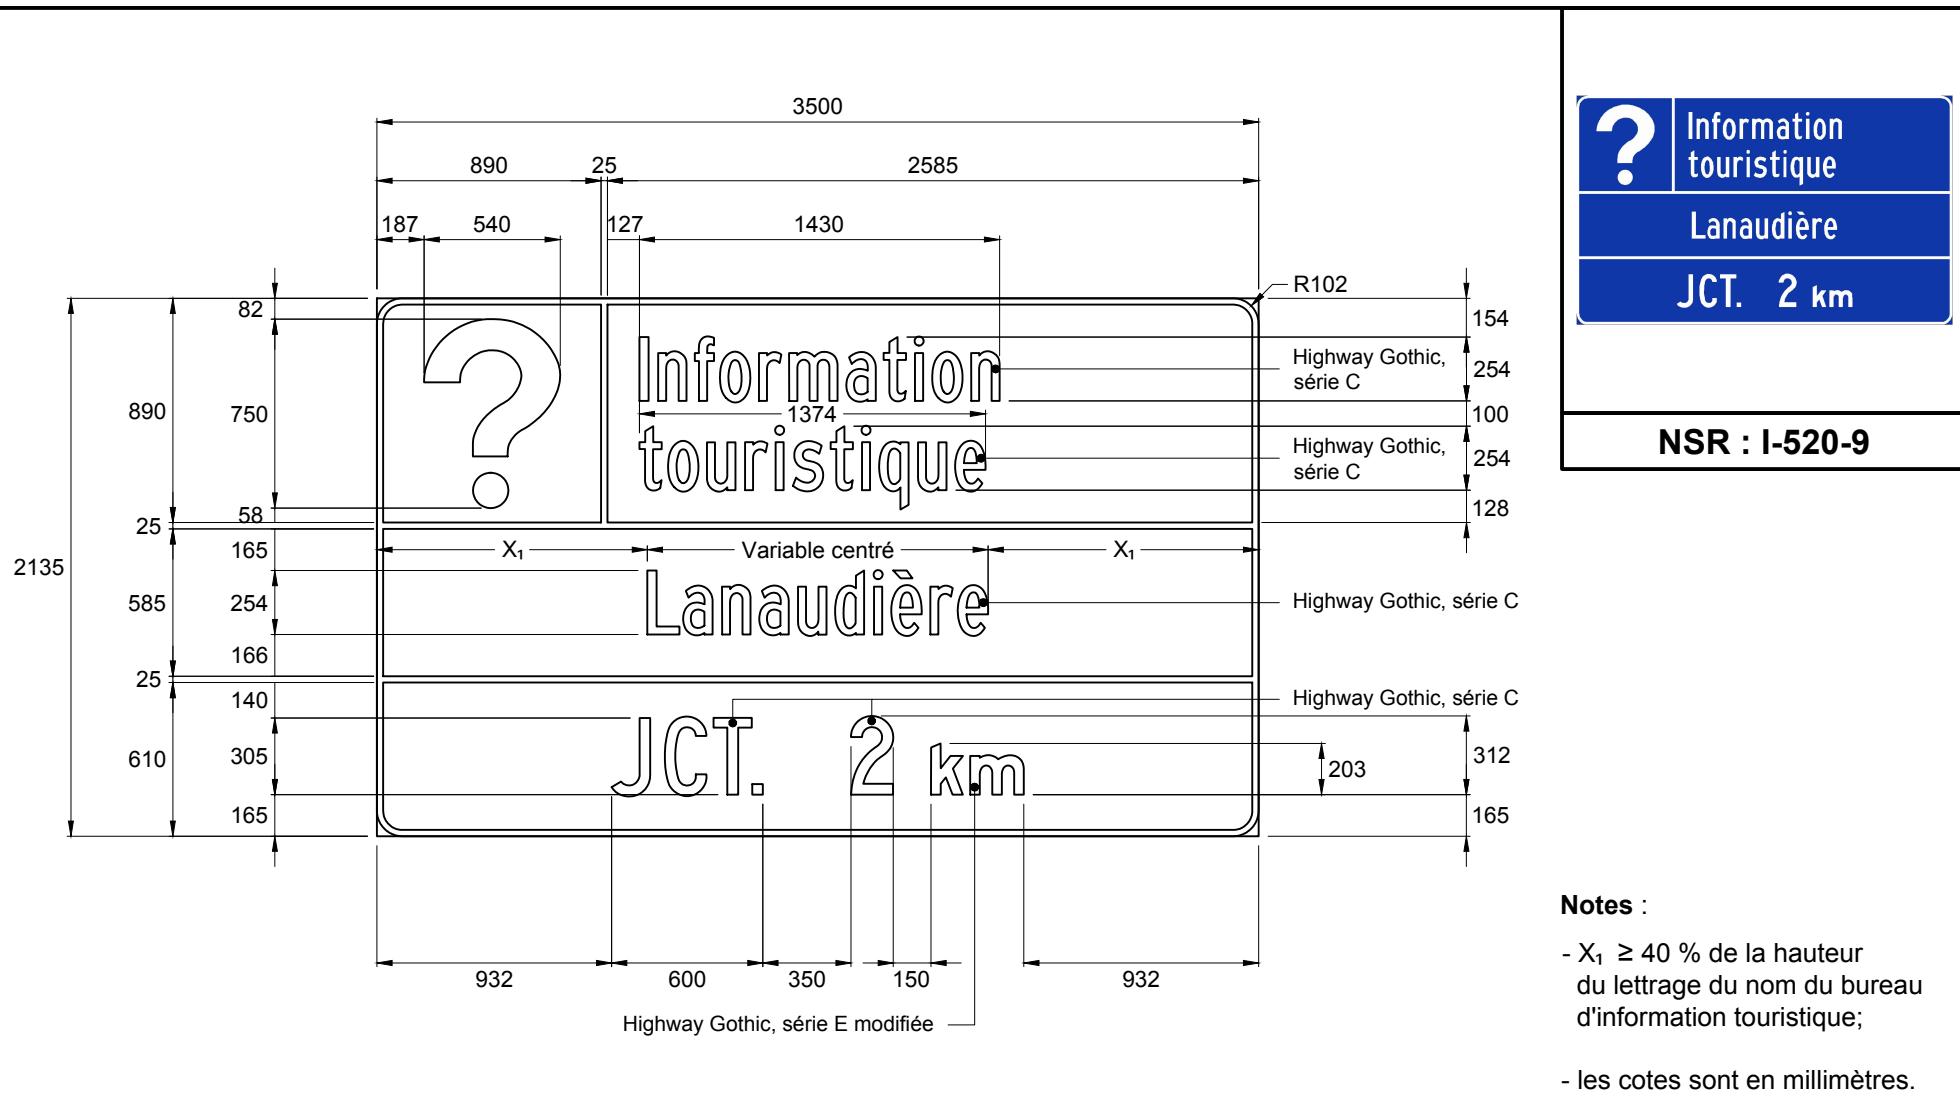


DEVIS TECHNIQUE TYPE POUR LA FABRICATION DES
PANNEAUX DE SIGNALISATION ROUTIÈRE LATÉRALE

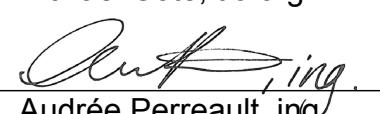

Nom du fichier : I-520-9.dwg	Pellicule : Bleue type IV	Préparé par :	Michaël Côté, t.a.a.g.
Format : 3500 mm x 2135 mm	Lettrage : Highway Gothic, blanc	Approuvé par :	 Audrée Perreault, ing.
	Échelle : 1 : 30		
Bordure : Blanche, 25 mm de largeur	Date : 2018-11-30		