


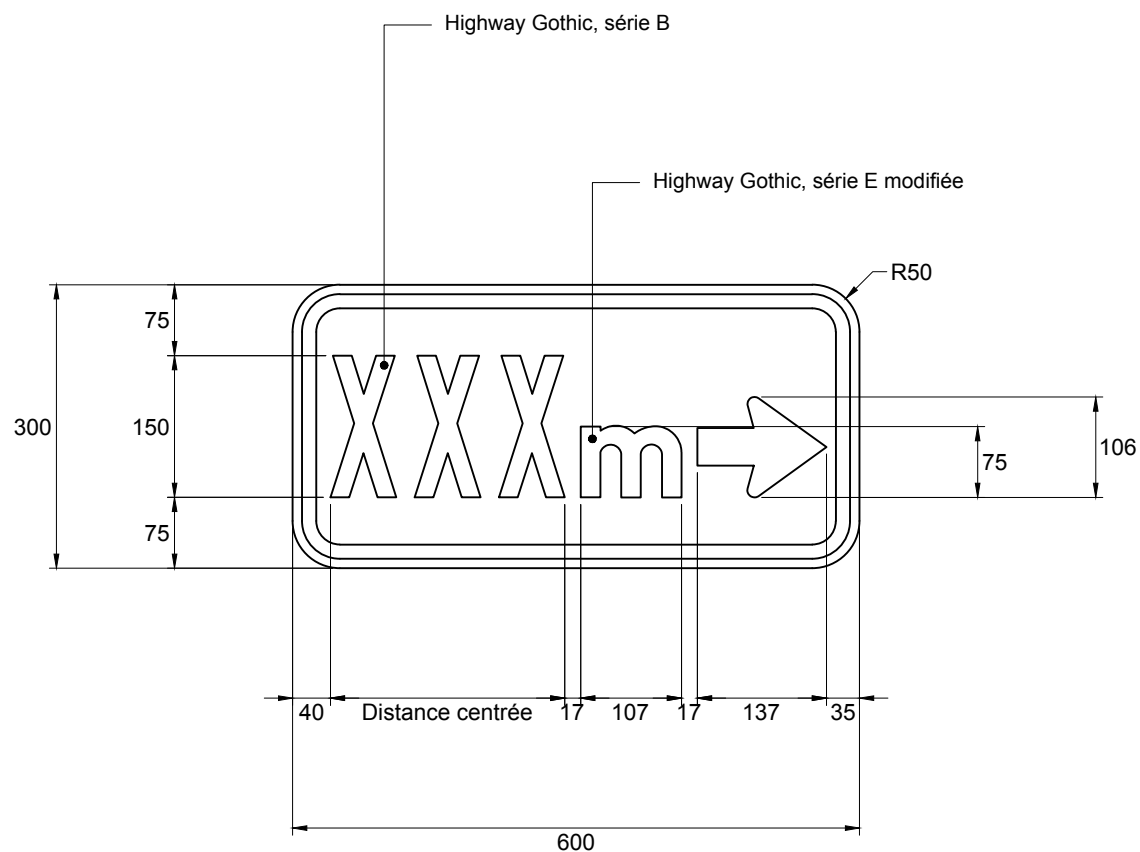

NSR : T-240-P-14-D

IMP : 9906649030

Note :

- les cotes sont en millimètres.

Nom du fichier : T-240-P-14-D.dwg

Format : 600 mm x 300 mm

Bordure : Noire, 15 mm de largeur
à 10 mm du rebord du panneau

Pellicule : Orange fluo type VII

Lettage : Highway Gothic, noir

Échelle : 1 : 8


Date : 2018-12-15

Préparé par :

Caroline Pelletier, t.t.p.

Approuvé par :


 Audrey Perreault, ing.

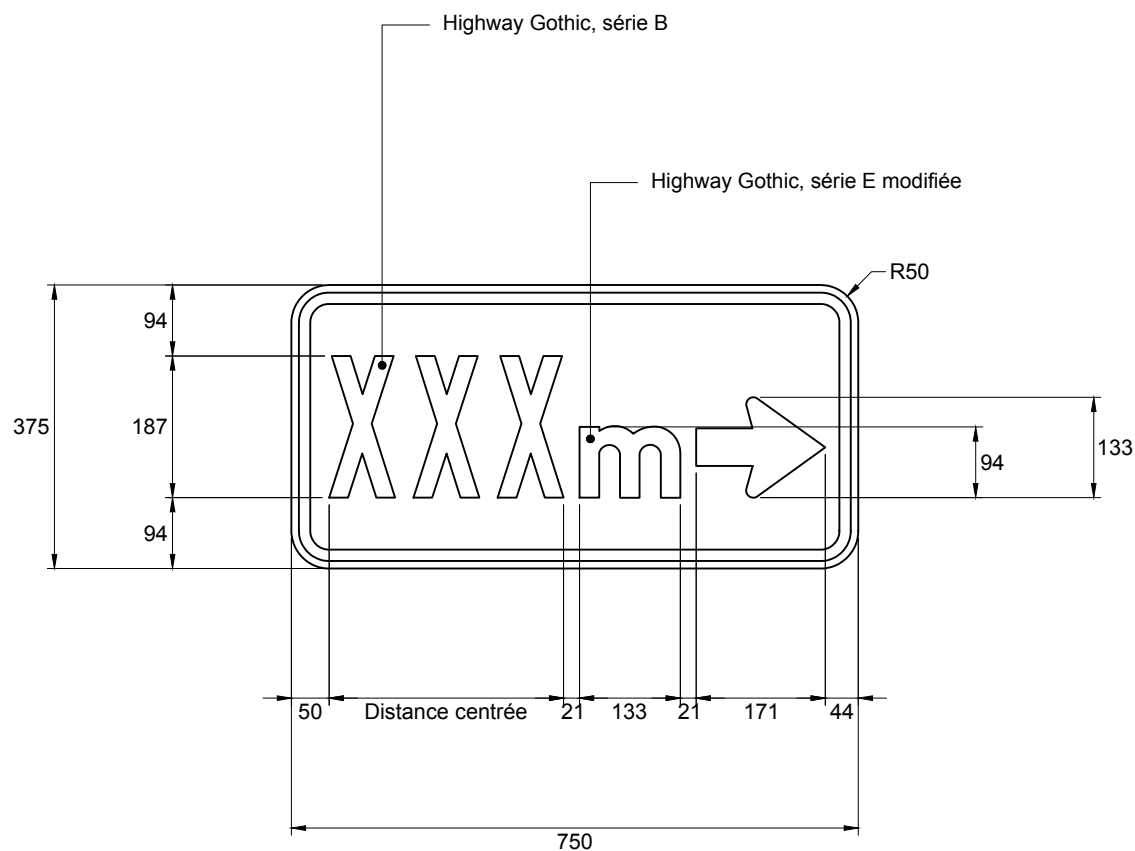

NSR : T-240-P-14-D

IMP : 9906651001

Note :

- les cotes sont en millimètres.

Nom du fichier : T-240-P-14-D.dwg

Format : 750 mm x 375 mm

Bordure : Noire, 15 mm de largeur
à 10 mm du rebord du panneau

Pellicule : Orange fluo type VII

Lettrage : Highway Gothic, noir

Échelle : 1 : 10


Date : 2018-12-15

Préparé par :

Caroline Pelletier, t.t.p.

Approuvé par :


 Audrey Perreault, ing.

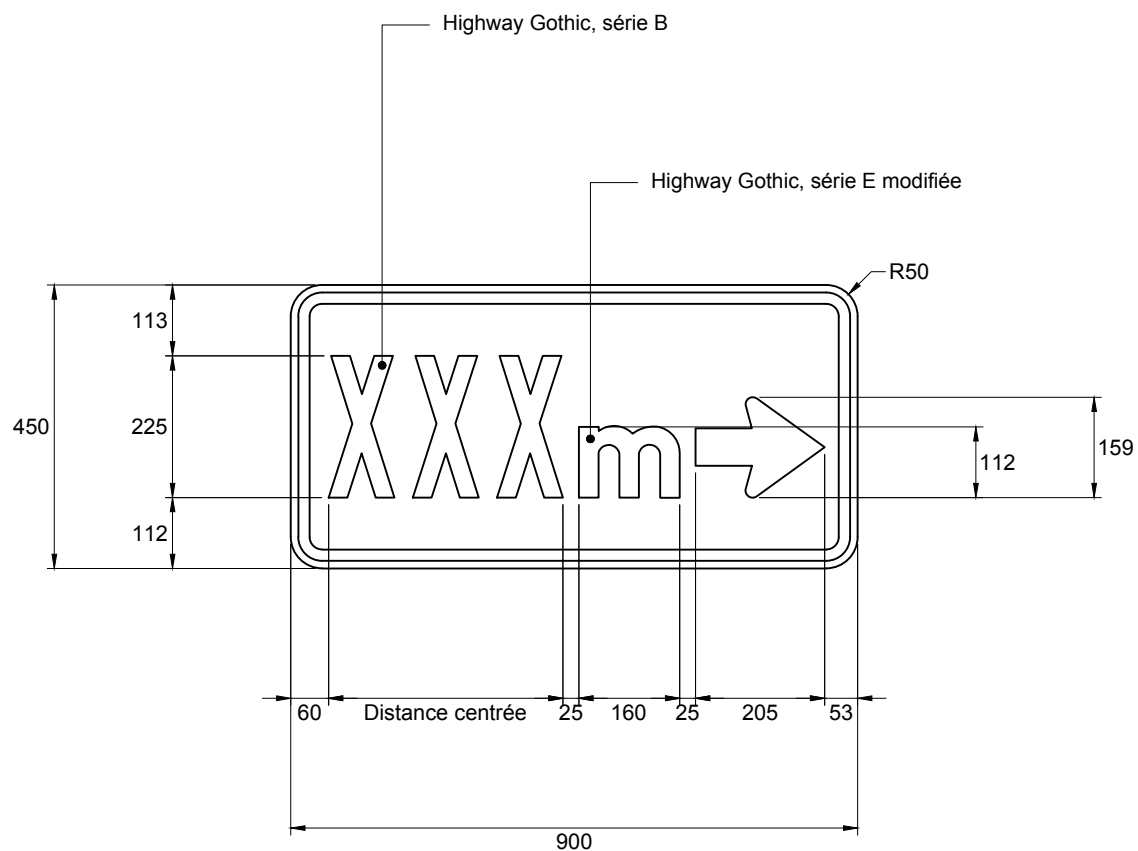

NSR : T-240-P-14-D

IMP : 9906649031

Note :

- les cotes sont en millimètres.

Nom du fichier : T-240-P-14-D.dwg

Format : 900 mm x 450 mm

Bordure : Noire, 18 mm de largeur
à 12 mm du rebord du panneau

Pellicule : Orange fluo type VII

Lettrage : Highway Gothic, noir

Échelle : 1 : 12


Date : 2018-12-15

Préparé par :

Caroline Pelletier, t.t.p.

Approuvé par :


 Audrey Perreault, ing.

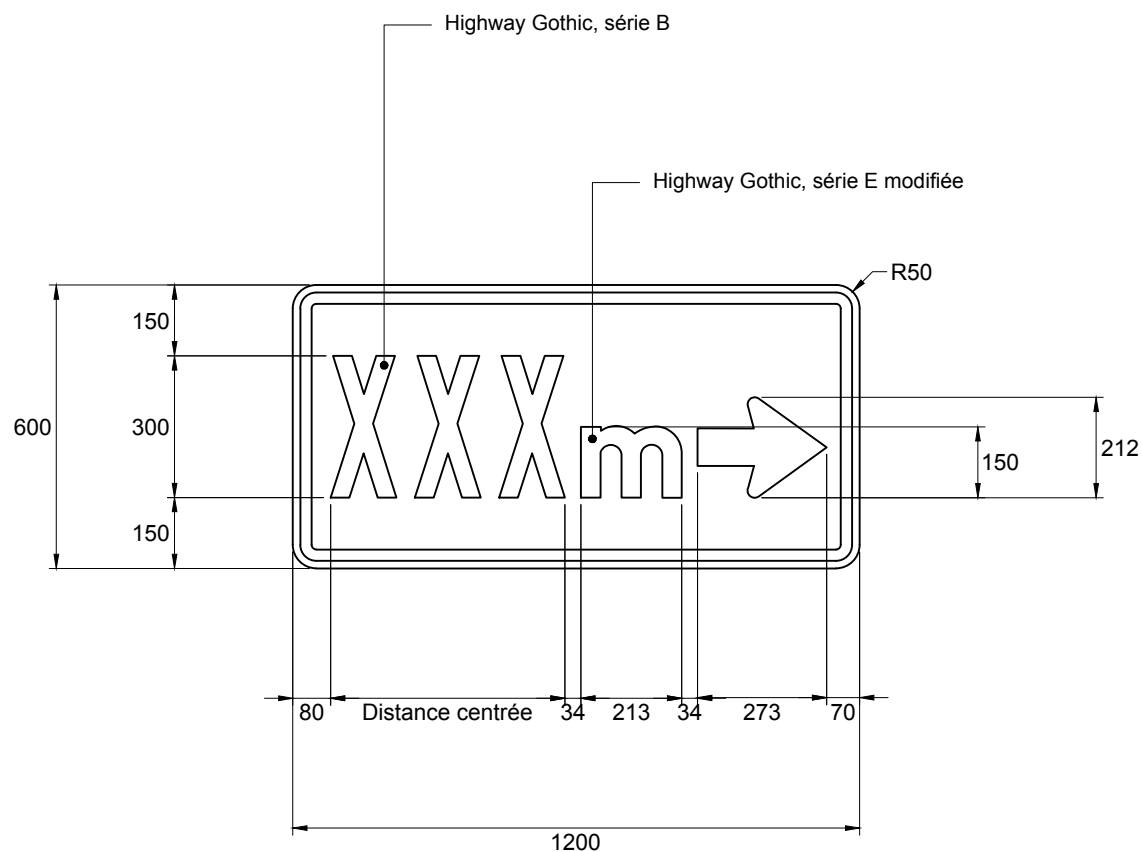

NSR : T-240-P-14-D

IMP : 9906649032

Note :

- les cotes sont en millimètres.

Nom du fichier : T-240-P-14-D.dwg

Format : 1200 mm x 600 mm

Bordure : Noire, 24 mm de largeur
à 16 mm du rebord du panneau

Pellicule : Orange fluo type VII

Lettrage : Highway Gothic, noir

Échelle : 1 : 16

Date : 2018-12-15

Préparé par :

Caroline Pelletier, t.t.p.

Approuvé par :


 Audrey Perreault, ing.