


## DEVIS TECHNIQUE TYPE POUR LA FABRICATION DES PANNEAUX DE SIGNALISATION ROUTIÈRE LATÉRALE

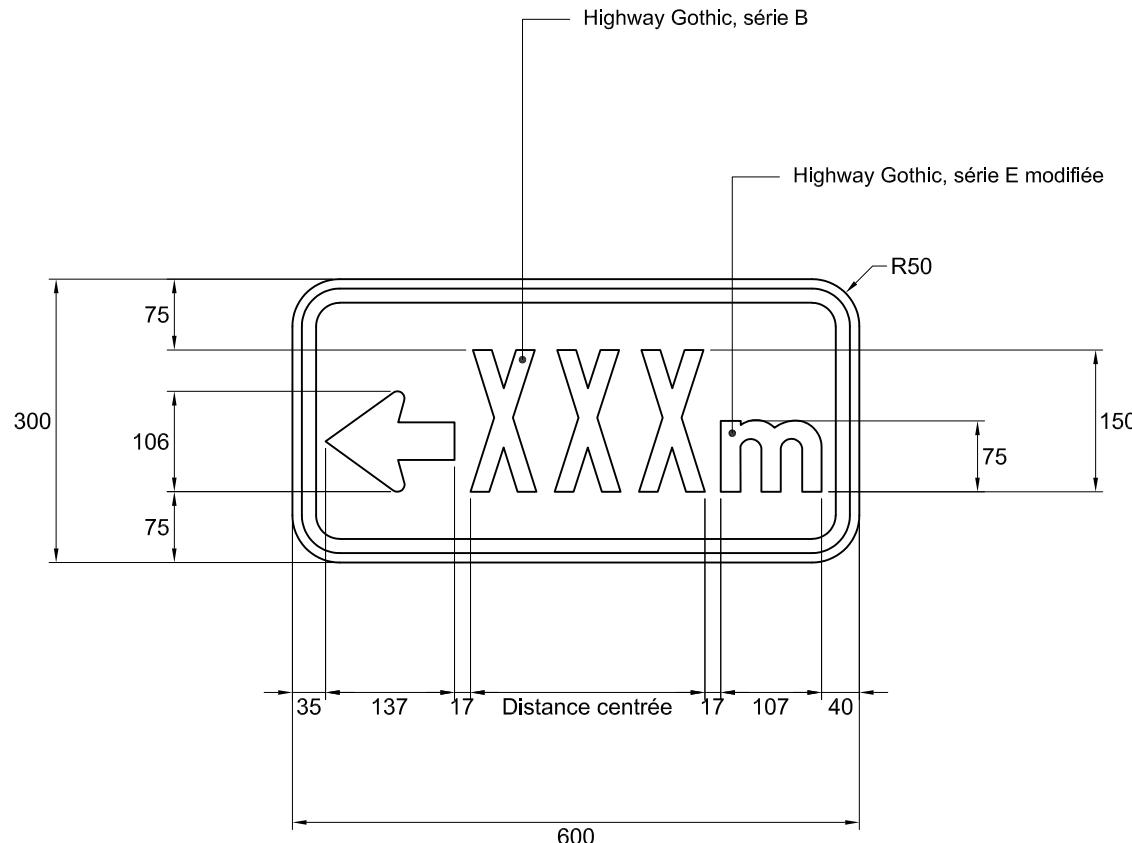

NSR : T-240-P-14-G

IMP : 9906649033

Note :

- les cotes sont en millimètres.

Nom du fichier : T-240-P-14-G.dwg

Format : 600 mm x 300 mm

Bordure : Noire, 15 mm de largeur  
à 10 mm du rebord du panneau

Pellicule : Orange fluo type VII

Lettrage : Highway Gothic, noir

Échelle : 1 : 8

Date : 2018-12-15


Préparé par :

Caroline Pelletier, t.t.p.

Approuvé par :

  
Audrée Perreault, ing.

## DEVIS TECHNIQUE TYPE POUR LA FABRICATION DES PANNEAUX DE SIGNALISATION ROUTIÈRE LATÉRALE

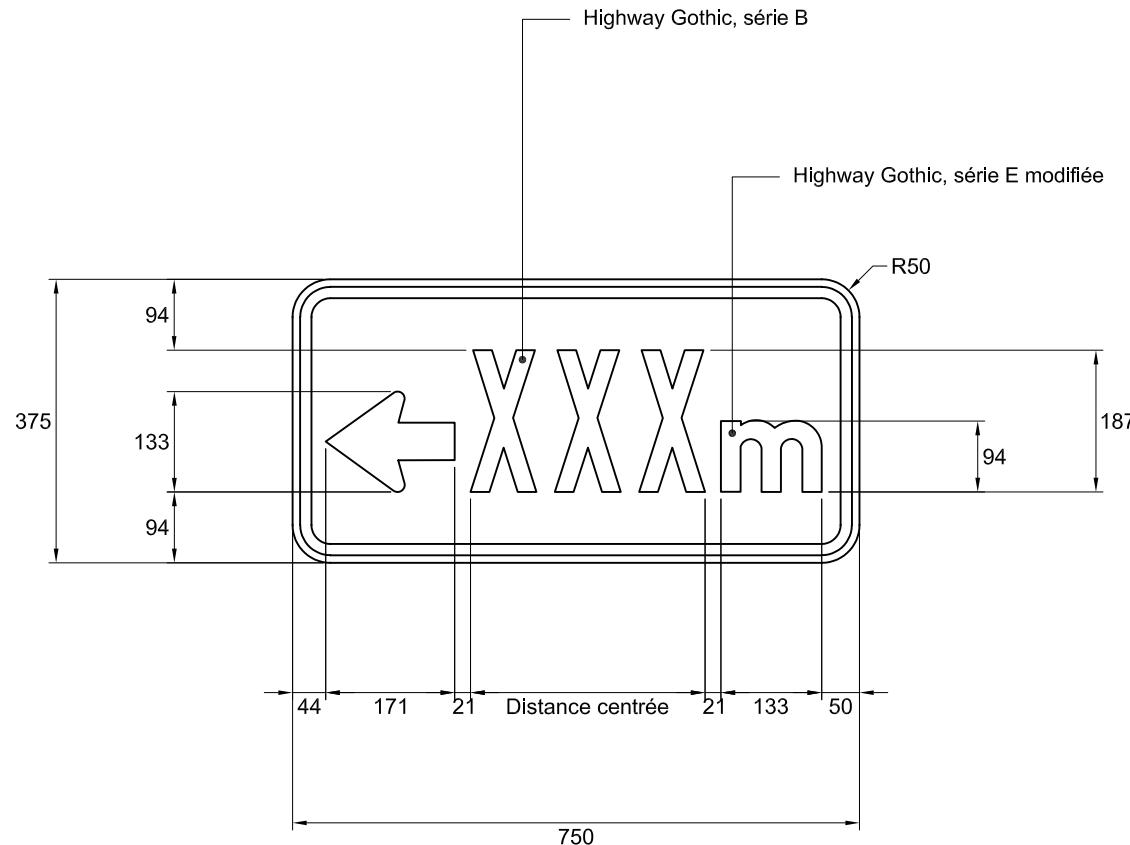

**NSR : T-240-P-14-G**

**IMP : 9906651002**

**Note :**

- les cotes sont en millimètres.

Nom du fichier : T-240-P-14-G.dwg

Format : 750 mm x 375 mm

Bordure : Noire, 15 mm de largeur  
à 10 mm du rebord du panneau

Pellicule : Orange fluo type VII

Lettrage : Highway Gothic, noir

Échelle : 1 : 10

Date : 2018-12-15


Préparé par :

Caroline Pelletier, t.t.p.

Approuvé par :

  
Audrée Perreault, ing.

## DEVIS TECHNIQUE TYPE POUR LA FABRICATION DES PANNEAUX DE SIGNALISATION ROUTIÈRE LATÉRALE

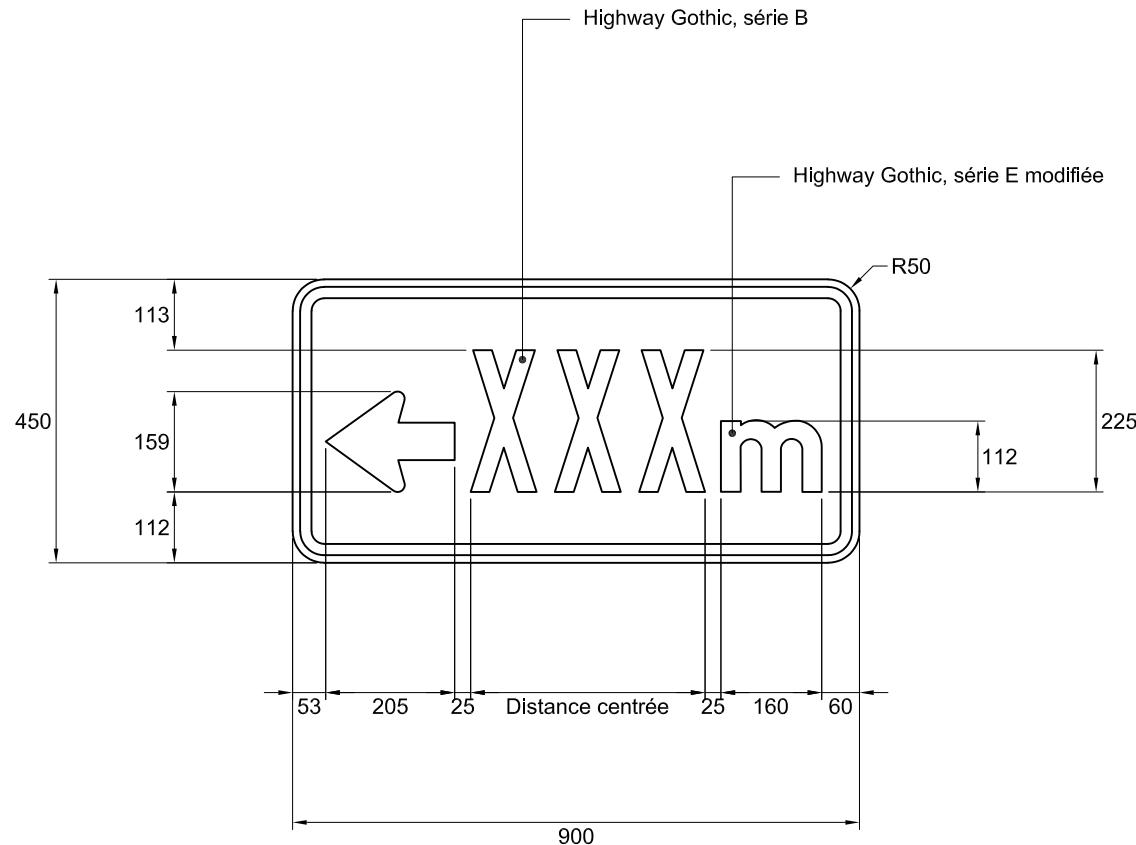

**NSR : T-240-P-14-G**


**IMP : 9906649034**

**Note :**

- les cotes sont en millimètres.

Nom du fichier : T-240-P-14-G.dwg	Pellicule : Orange fluo type VII	Préparé par :	Caroline Pelletier, t.t.p.
Format : 900 mm x 450 mm	Lettrage : Highway Gothic, noir	Approuvé par :	 Audrée Perreault, ing.
Bordure : Noire, 18 mm de largeur à 12 mm du rebord du panneau	Échelle : 1 : 12		
	Date : 2018-12-15		

## DEVIS TECHNIQUE TYPE POUR LA FABRICATION DES PANNEAUX DE SIGNALISATION ROUTIÈRE LATÉRALE

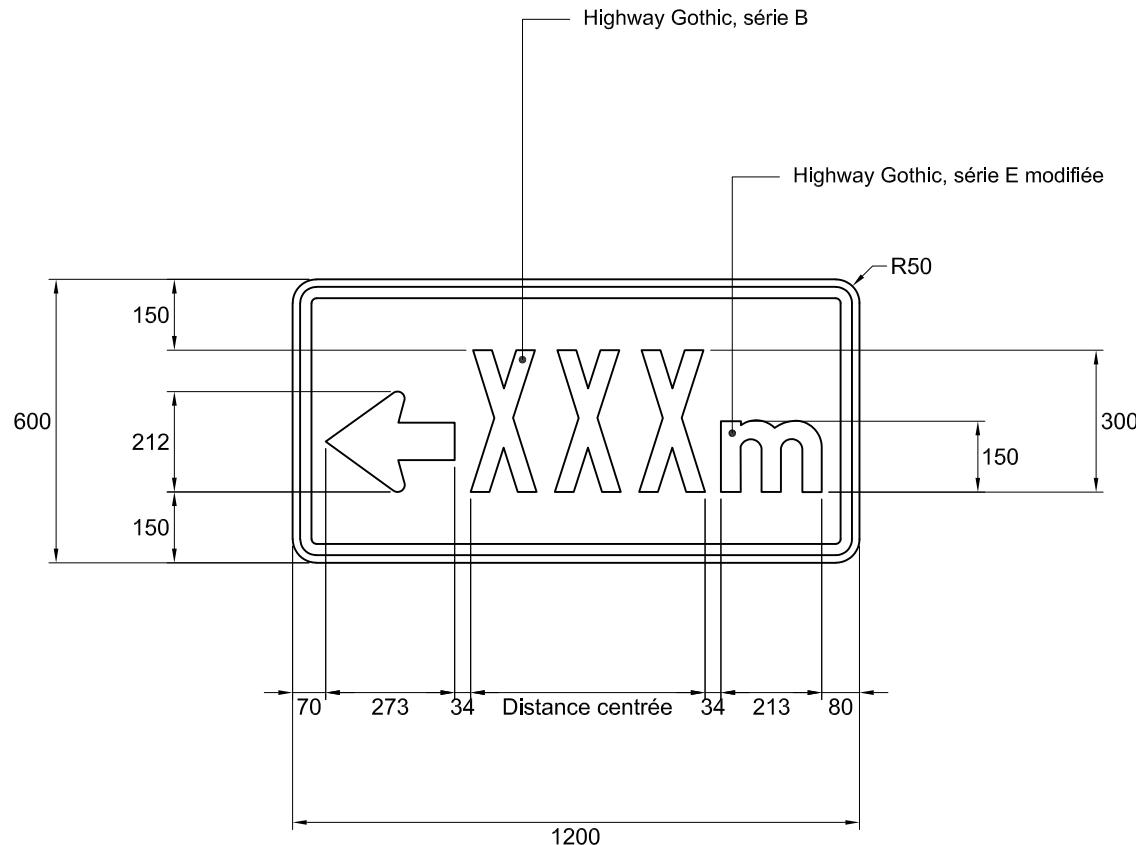

**NSR : T-240-P-14-G**

**IMP : 9906649035**

**Note :**

- les cotes sont en millimètres.

Nom du fichier : T-240-P-14-G.dwg	Pellicule : Orange fluo type VII	Préparé par :	Caroline Pelletier, t.t.p.
Format : 1200 mm x 600 mm	Lettrage : Highway Gothic, noir		
Bordure : Noire, 24 mm de largeur à 16 mm du rebord du panneau	Échelle : 1 : 16	Approuvé par :	 Audrée Perreault, ing.
	Date : 2018-12-15		