


# DEVIS TECHNIQUE TYPE POUR LA FABRICATION DES PANNEAUX DE SIGNALISATION ROUTIÈRE LATÉRALE

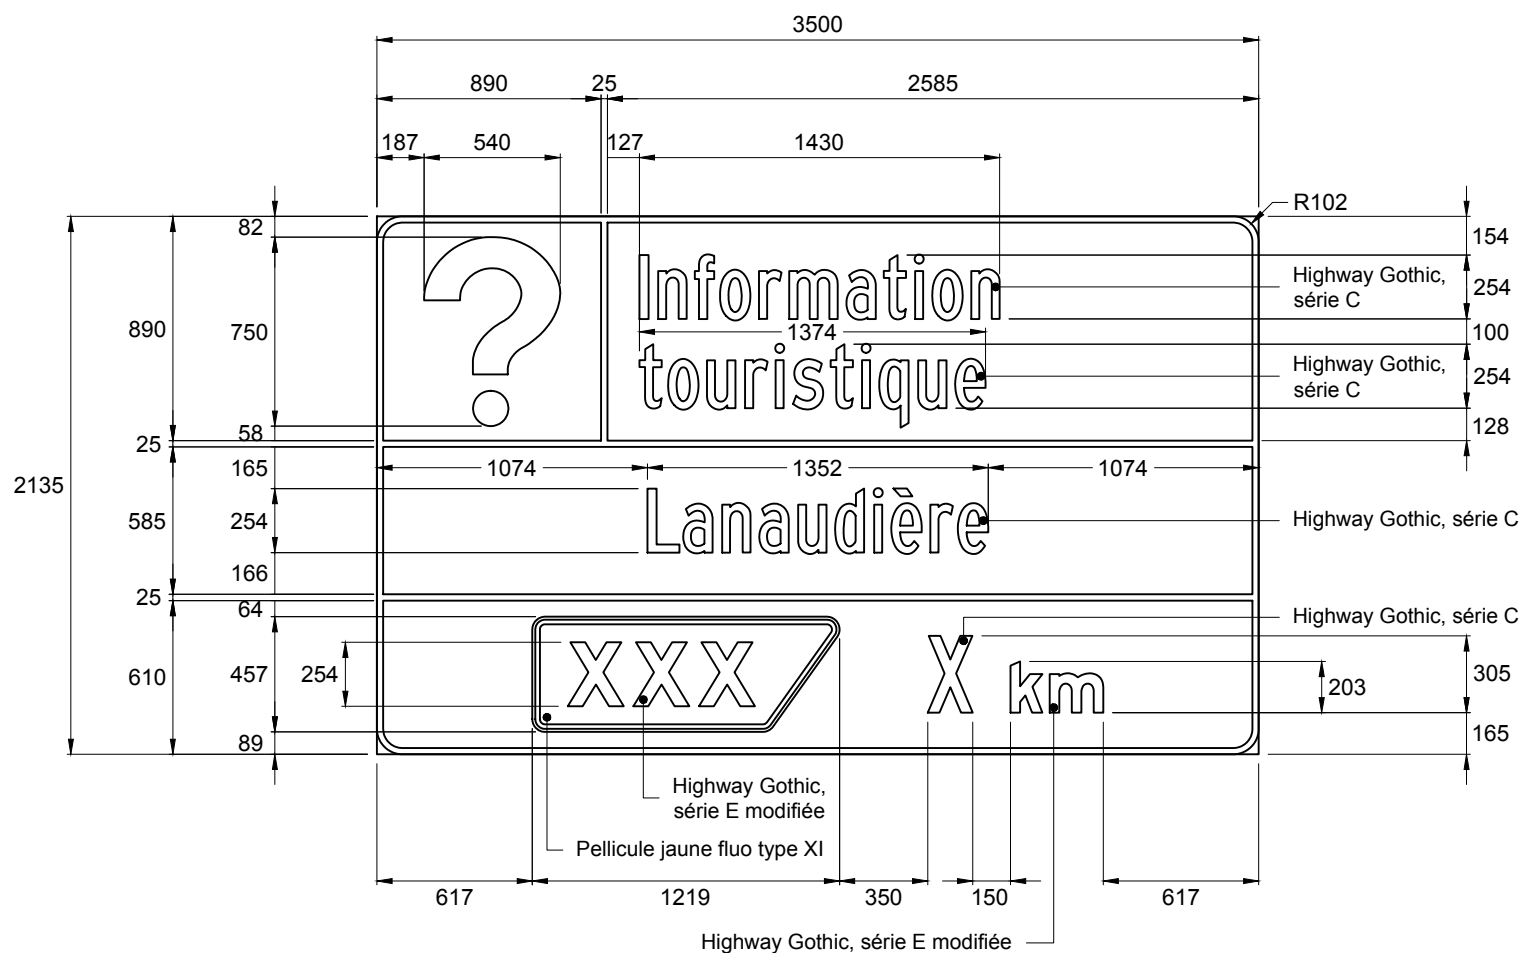

**NSR : I-520-9**

## Note :

- les cotes sont en millimètres.

Nom du fichier : I-520-9.dwg

Format : 3500 mm x 2135 mm

Bordure : Blanche, 25 mm de largeur

Pellicule : Bleue type IV

Lettrage : Highway Gothic, blanc

Échelle : 1 : 30

Date : 2019-01-10

Préparé par :

Michaël Côté, t.a.a.g.

Approuvé par :

  
Audrée Perreault, ing.