


## DEVIS TECHNIQUE TYPE POUR LA FABRICATION DES PANNEAUX DE SIGNALISATION ROUTIÈRE LATÉRALE

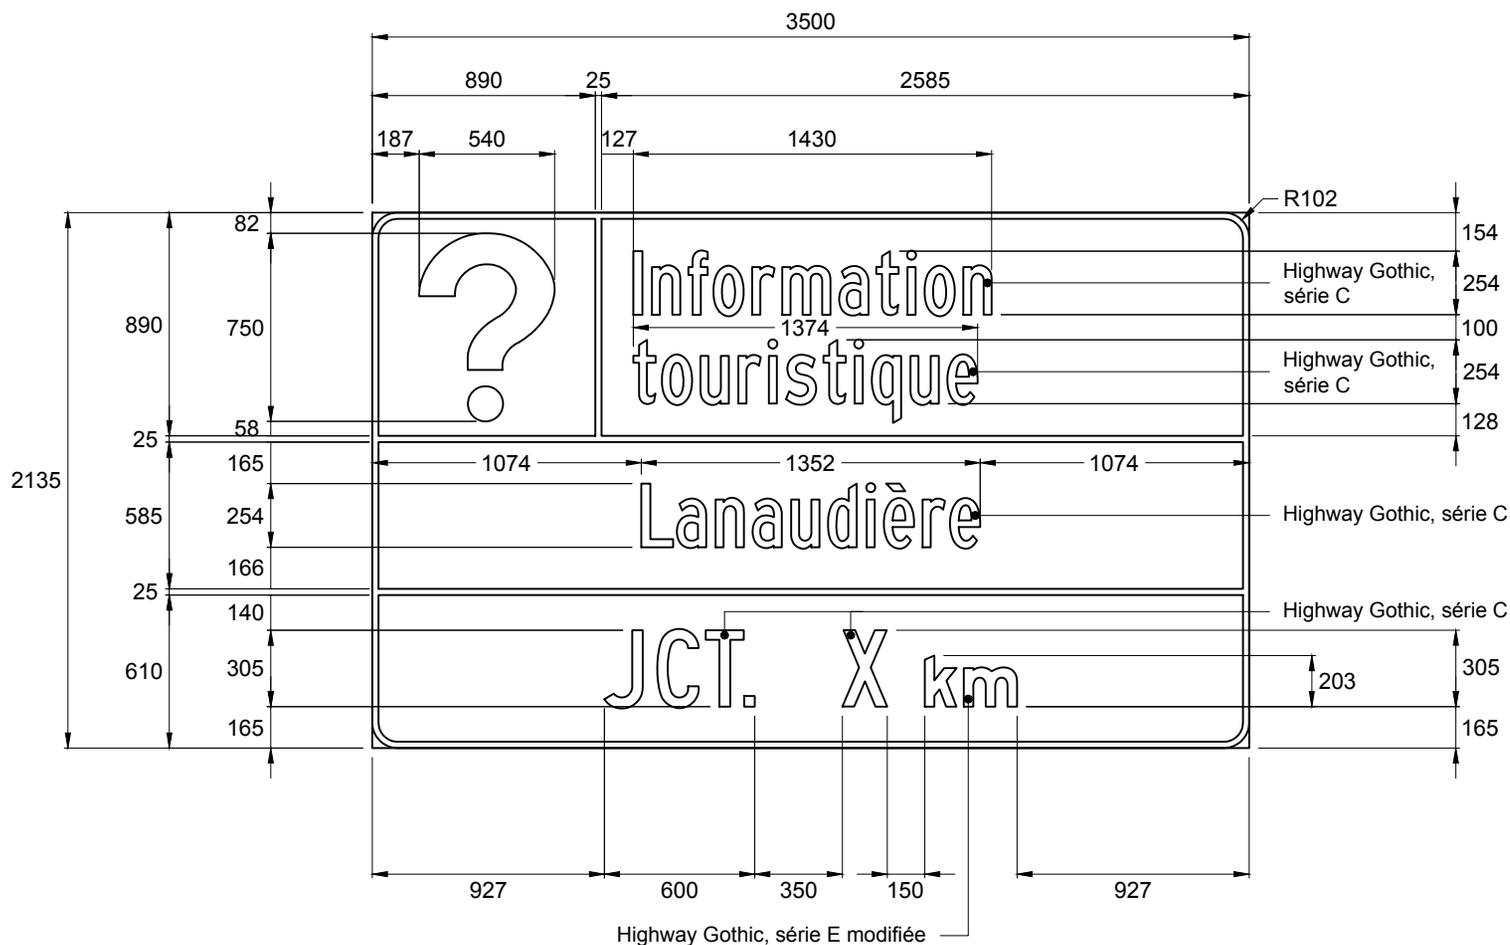

**Note :**  
- les cotes sont en millimètres.

Nom du fichier : I-520-9.dwg	Pellicule : Bleue type IV	Préparé par : Michaël Côté, t.a.a.g.
Format : 3500 mm x 2135 mm	Lettrage : Highway Gothic, blanc	
Bordure : Blanche, 25 mm de largeur	Échelle : 1 : 30	Approuvé par :  Aurée Perreault, ing.
	Date : 2019-01-10	