Transports Québec

Direction de l'encadrement et de l'expertise en exploitation

DEVIS TECHNIQUE TYPE POUR LA FABRICATION DES PANNEAUX DE SIGNALISATION ROUTIÈRE LATÉRALE

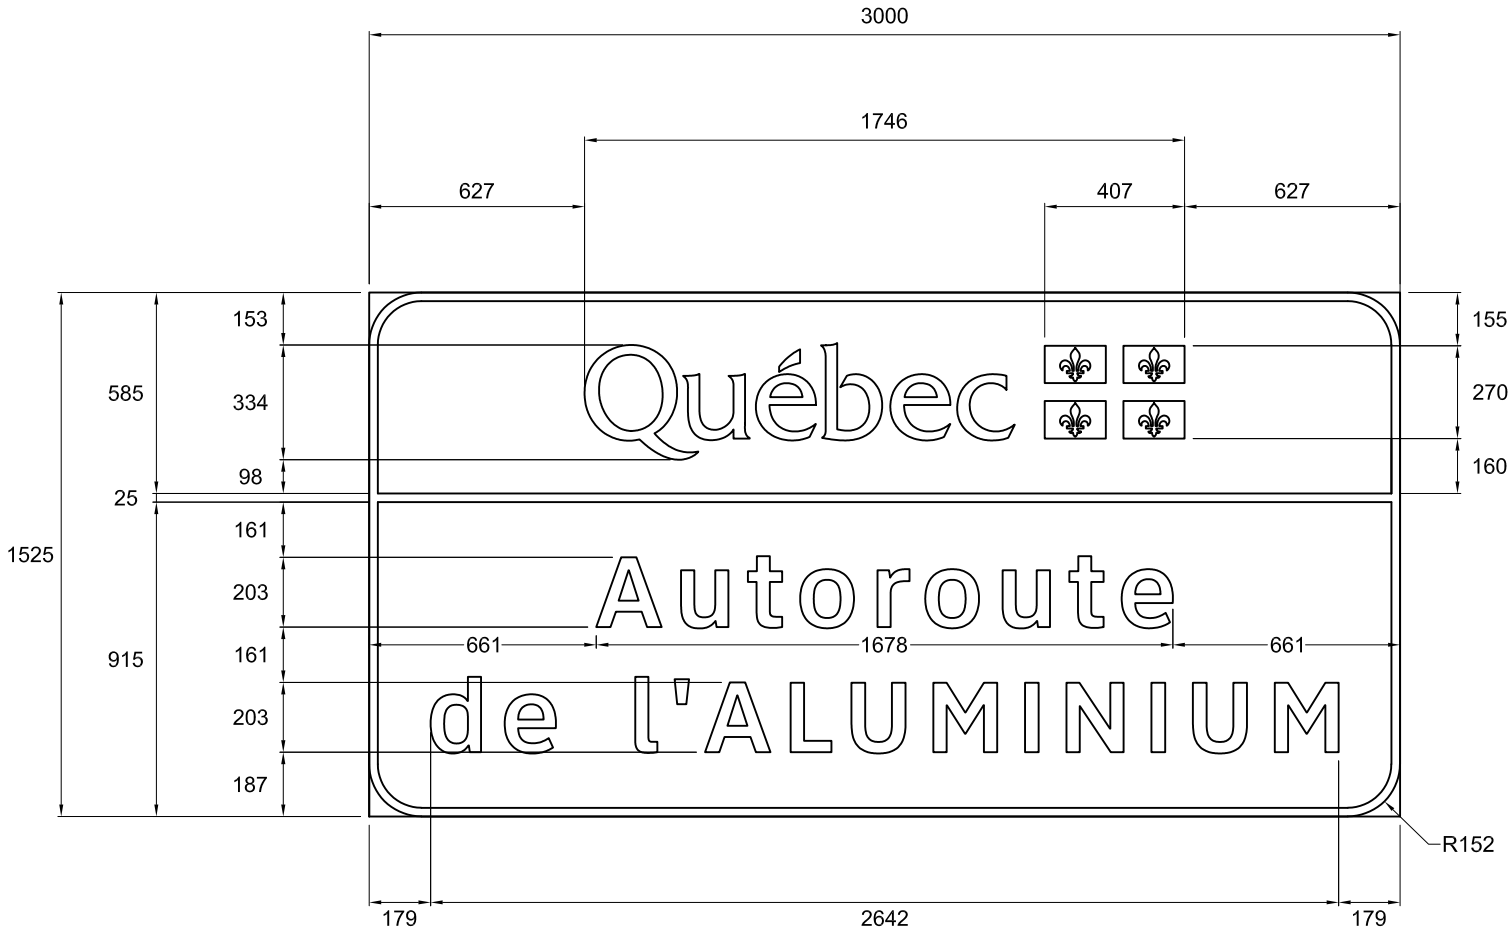

NSR : I-190

Note :

- les cotes sont en millimètres.

Nom du fichier : I-190-3000x1525.dwg	Pellicule : Verte type IV	Préparé par : Caroline Pelletier, t.t.p.
Format : 3000 mm x 1525 mm	Lettrage : Clearview 5-W	Approuvé par : Audrée Perreault, ing.
Bordure : Blanche type IV, 25 mm de largeur	Échelle : 1 : 22	
	Date : 2019-03-25	