


DEVIS TECHNIQUE TYPE POUR LA FABRICATION DES PANNEAUX DE SIGNALISATION ROUTIÈRE LATÉRALE

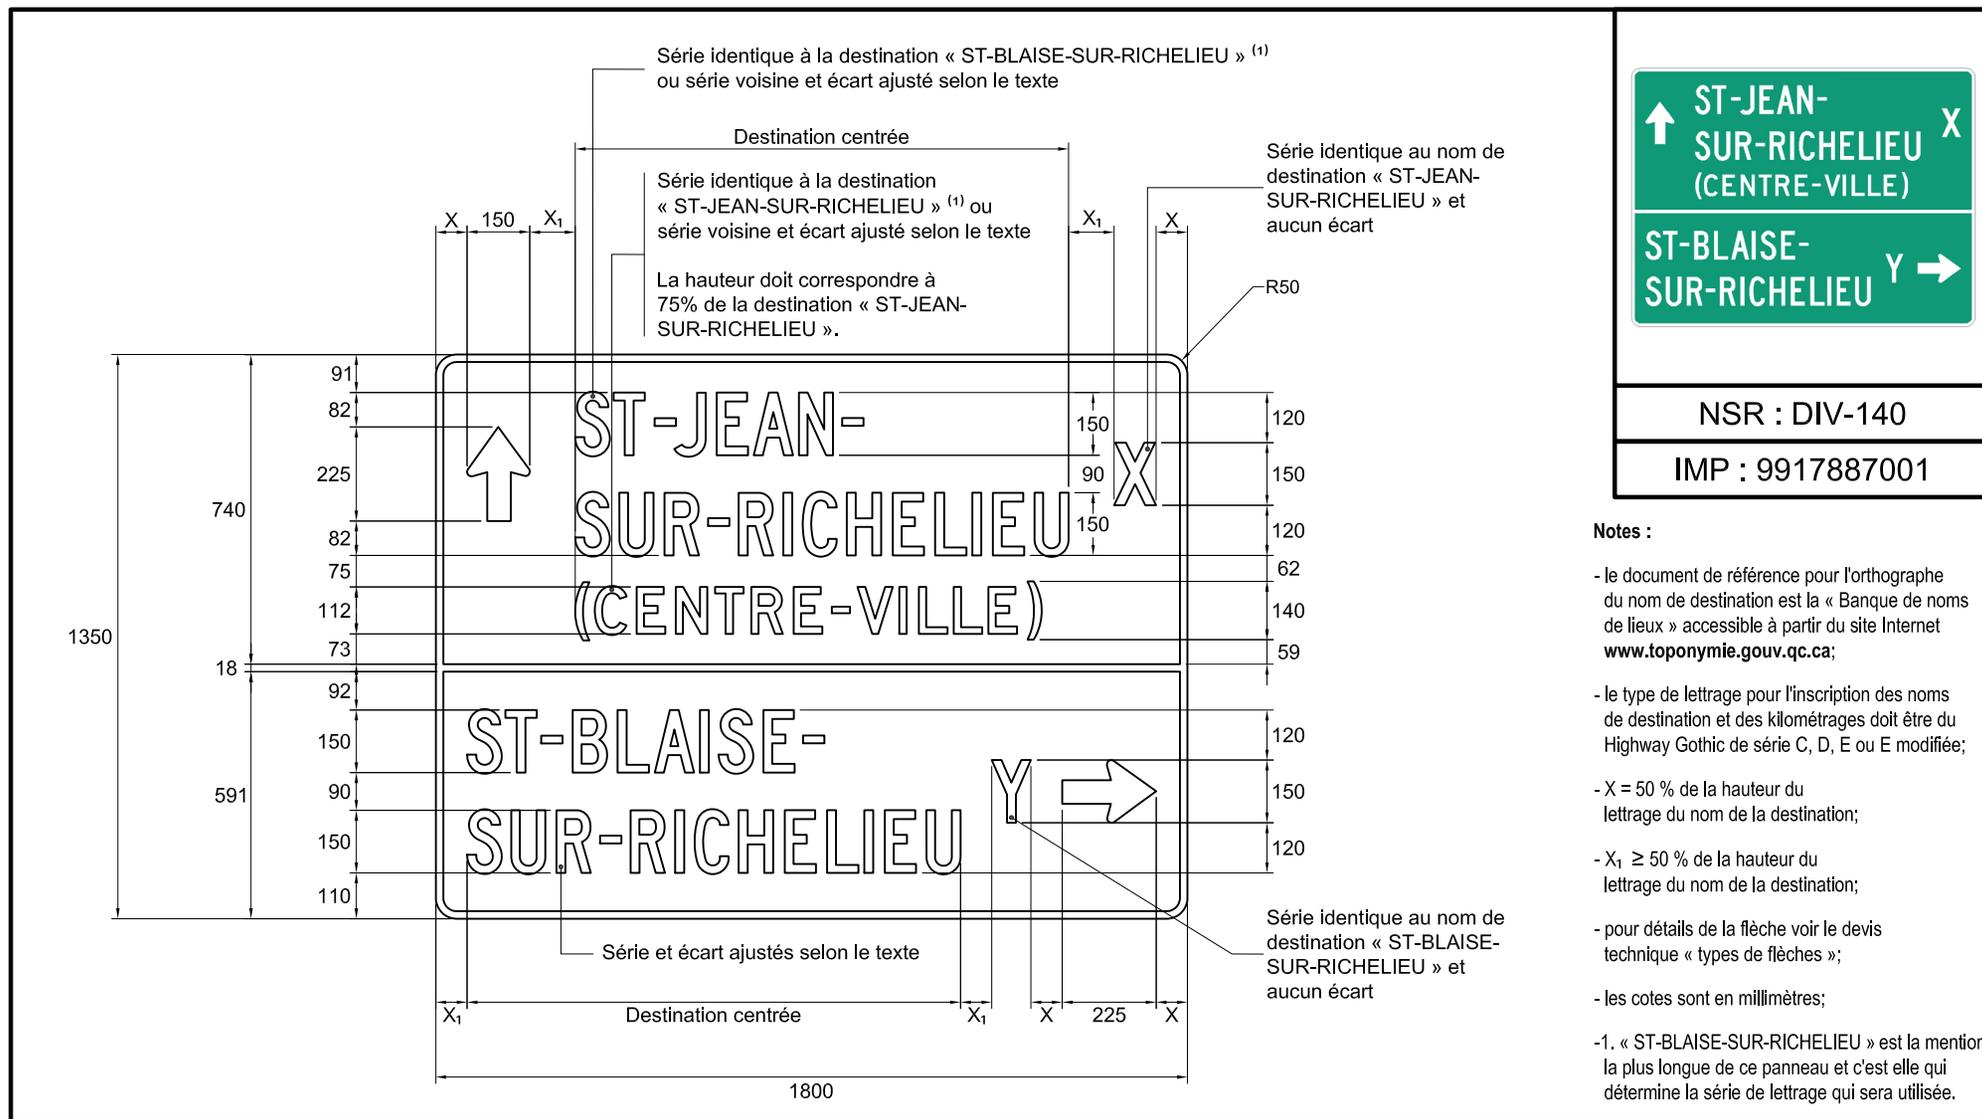

NSR : DIV-140

IMP : 9917887001

Notes :

- le document de référence pour l'orthographe du nom de destination est la « Banque de noms de lieux » accessible à partir du site Internet www.toponymie.gouv.qc.ca;
- le type de lettrage pour l'inscription des noms de destination et des kilométrages doit être du Highway Gothic de série C, D, E ou E modifiée;
- X = 50 % de la hauteur du lettrage du nom de la destination;
- X₁ ≥ 50 % de la hauteur du lettrage du nom de la destination;
- pour détails de la flèche voir le devis technique « types de flèches »;
- les cotes sont en millimètres;
- 1. « ST-BLAISE-SUR-RICHELIEU » est la mention la plus longue de ce panneau et c'est elle qui détermine la série de lettrage qui sera utilisée.

Nom du fichier : DIV-140.dwg

Pellicule : Verte type IV

Préparé par :

Caroline Pelletier, t.t.p.

Format : 1800 mm x 1350 mm

Lettrage : Highway Gothic, blanc

Approuvé par :


Audrée Perreault, ing.

Bordure : Blanche, 18 mm de largeur

Échelle : 1 : 18

Date : 2019-04-09