


DEVIS TECHNIQUE TYPE POUR LA FABRICATION DES PANNEAUX DE SIGNALISATION ROUTIÈRE LATÉRALE

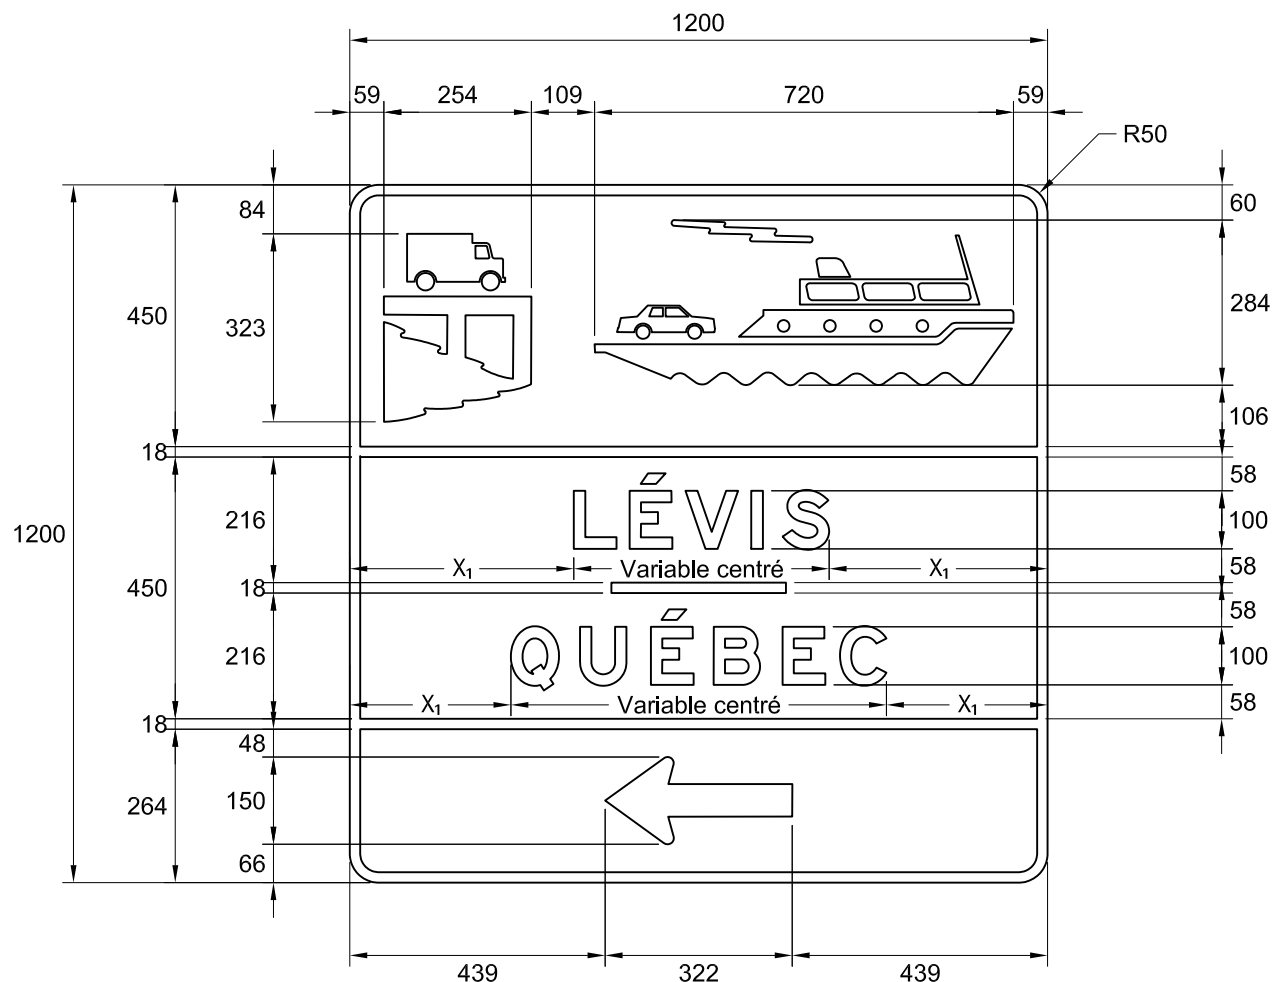

NSR : I-320-3

IMP : 9915866075

Notes :

- le document de référence pour l'orthographe des noms des points de départ et d'arrivée du traversier sont la « Banque de noms de lieux » accessible à partir du site Internet www.toponymie.gouv.qc.ca;
- le type de lettrage pour l'inscription des noms des points de départ et d'arrivée du traversier doit être du Highway Gothic de série C, D, E ou E modifiée;
- $X_1 \geq 40\%$ de la hauteur du lettrage des noms des points de départ et d'arrivée;
- les cotes sont en millimètres.

Nom du fichier : I-320-3.dwg

Format : 1200 mm x 1200 mm

Bordure : Blanche, 18 mm de largeur

Pellicule : Verte type I

Lettrage : Highway Gothic, blanc

Échelle : 1 : 13

Date : 2019-05-30

Préparé par :

Caroline Pelletier, t.t.p.

Approuvé par :


Audrée Perreault, ing.