


## DEVIS TECHNIQUE TYPE POUR LA FABRICATION DES PANNEAUX DE SIGNALISATION ROUTIÈRE LATÉRALE

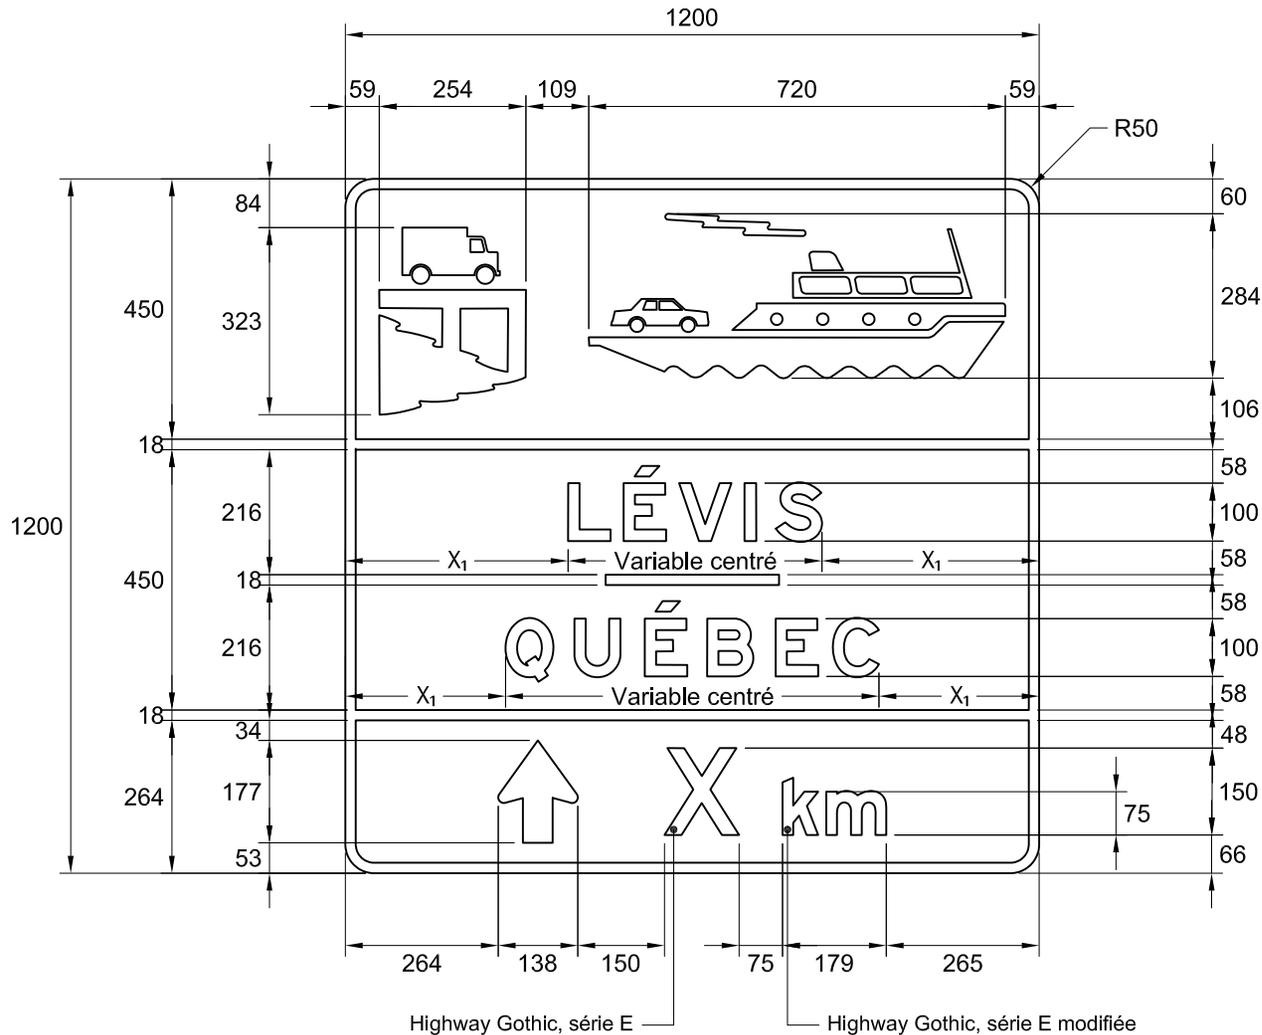

**NSR : I-320-3**

**IMP : 9915866078**

**Notes :**

- le document de référence pour l'orthographe des noms des points de départ et d'arrivée du traversier sont la « Banque de noms de lieux » accessible à partir du site Internet [www.toponymie.gouv.qc.ca](http://www.toponymie.gouv.qc.ca);
- le type de lettrage pour l'inscription des noms des points de départ et d'arrivée du traversier doit être du Highway Gothic de série C, D, E ou E modifiée;
- $X_1 \geq 40\%$  de la hauteur du lettrage des noms des points de départ et d'arrivée;
- les cotes sont en millimètres.

Nom du fichier : I-320-3.dwg

Format : 1200 mm x 1200 mm

Bordure : Blanche, 18 mm de largeur

Pellicule : Verte type IV

Lettrage : Highway Gothic, blanc

Échelle : 1 : 13

Date : 2019-05-31


Préparé par :

Caroline Pelletier, t.t.p.

Approuvé par :

  
Audrée Perreault, ing.

## DEVIS TECHNIQUE TYPE POUR LA FABRICATION DES PANNEAUX DE SIGNALISATION ROUTIÈRE LATÉRALE

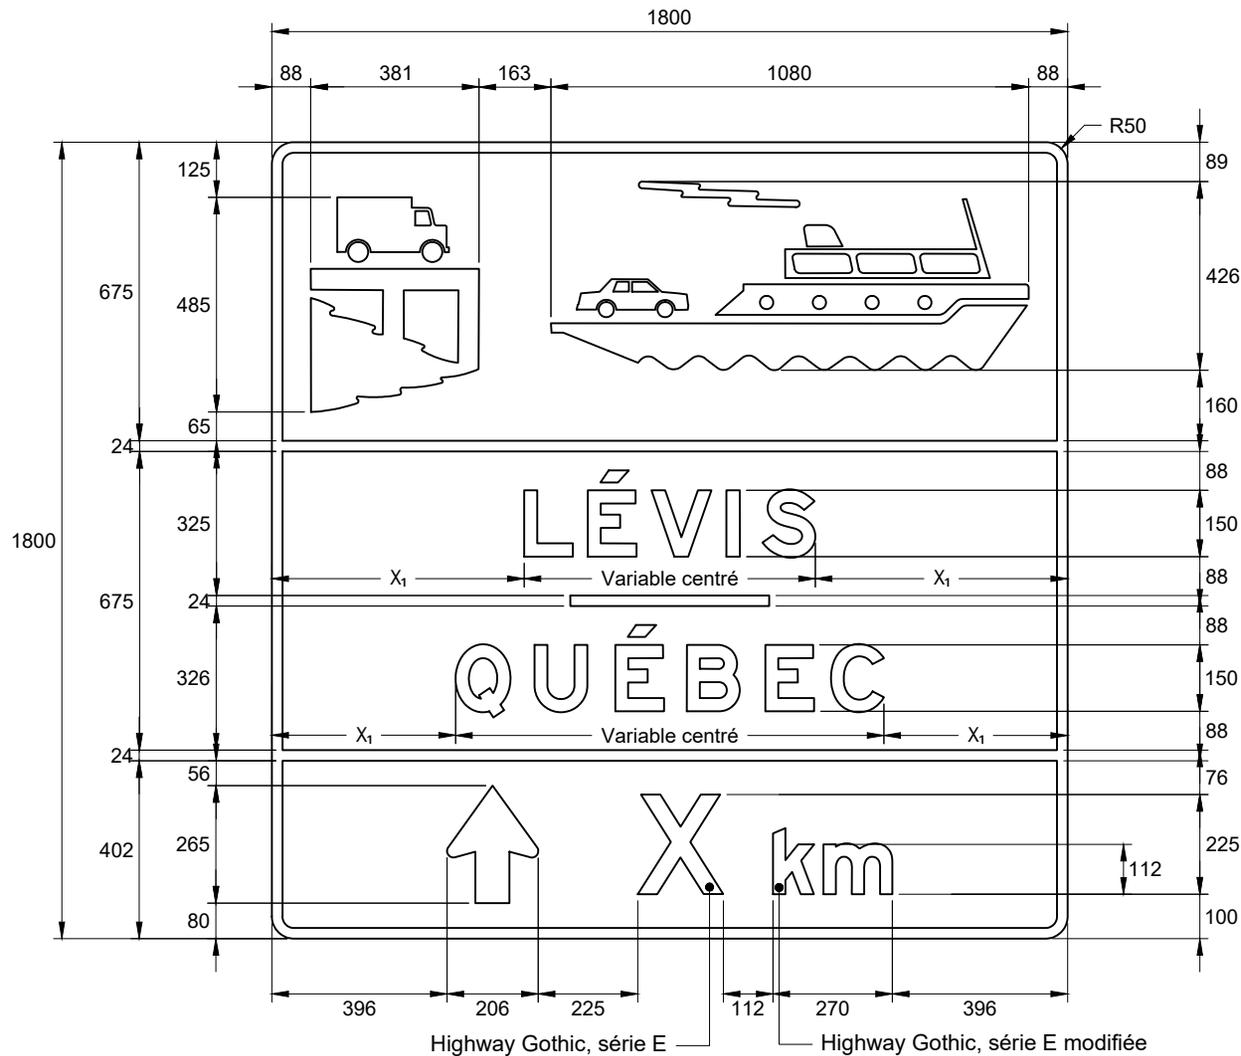

**NSR : I-320-3**

**IMP : 9915886005**

### Notes :

- le document de référence pour l'orthographe des noms des points de départ et d'arrivée du traversier sont la « Banque de noms de lieux » accessible à partir du site Internet [www.toponymie.gouv.qc.ca](http://www.toponymie.gouv.qc.ca);
- le type de lettrage pour l'inscription des noms des points de départ et d'arrivée du traversier doit être du Highway Gothic de série C, D, E ou E modifiée;
- $X_1 \geq 40\%$  de la hauteur du lettrage des noms des points de départ et d'arrivée;
- les cotes sont en millimètres.

Nom du fichier : I-320-3.dwg

Format : 1800 mm x 1800 mm

Bordure : Blanche, 24 mm de largeur

Pellicule : Verte type IV

Lettrage : Highway Gothic, blanc

Échelle : 1 : 17

Date : 2019-06-05

Préparé par :

Caroline Pelletier, t.t.p.

Approuvé par :

  
Audrée Perreault, ing.