


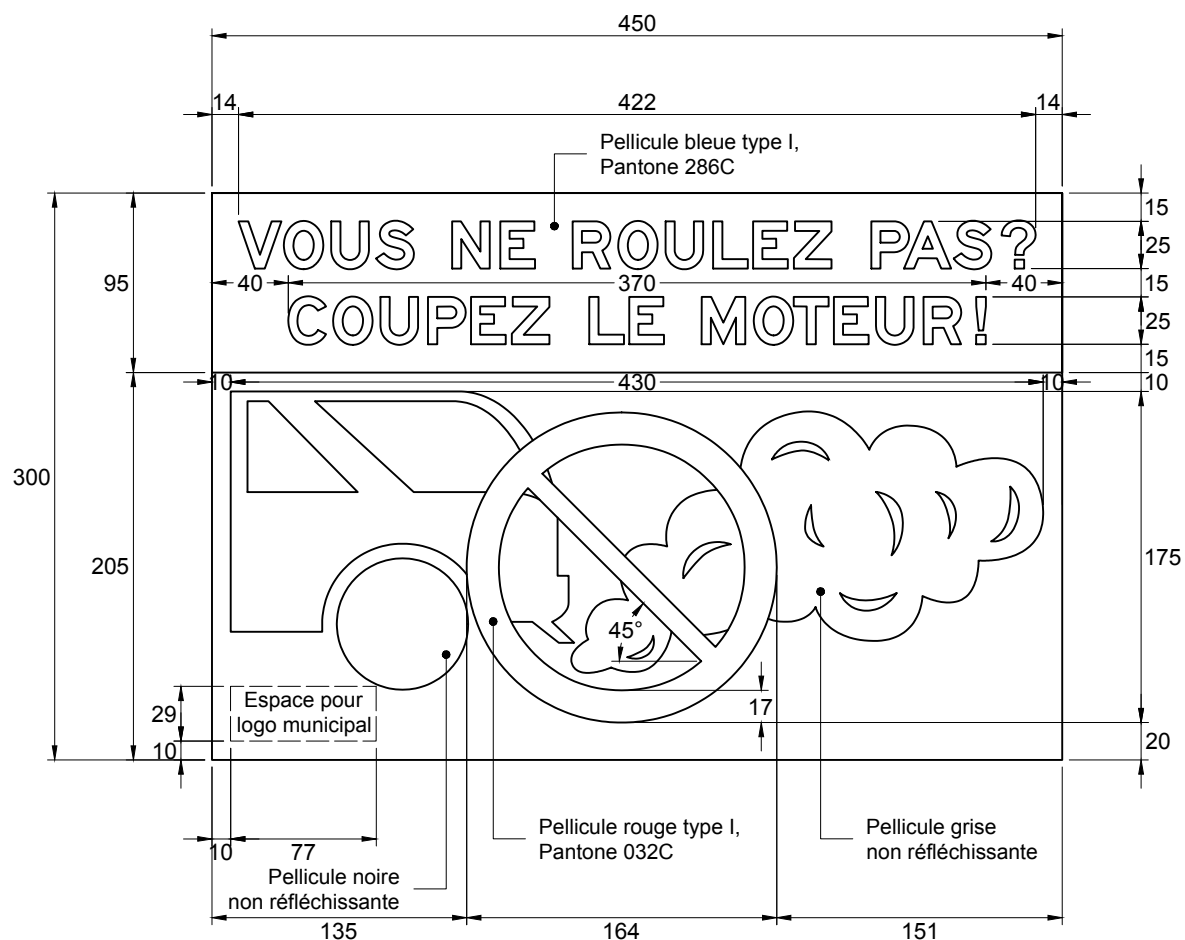

VOUS NE ROULEZ PAS?
COUPEZ LE MOTEUR!



NSR : DIV-002

Note :

- les cotes sont en millimètres.

Nom du fichier : DIV-002.dwg

Format : 450 mm x 300 mm

Bordure : s. o.

Pellicule : Blanche type I

Lettrage : Highway Gothic, série E modifiée

Échelle : 1 : 12


Date : 2019-05-29

Préparé par :

Michaël Côté, t.a.a.g.

Approuvé par :


Audrée Perreault, ing.

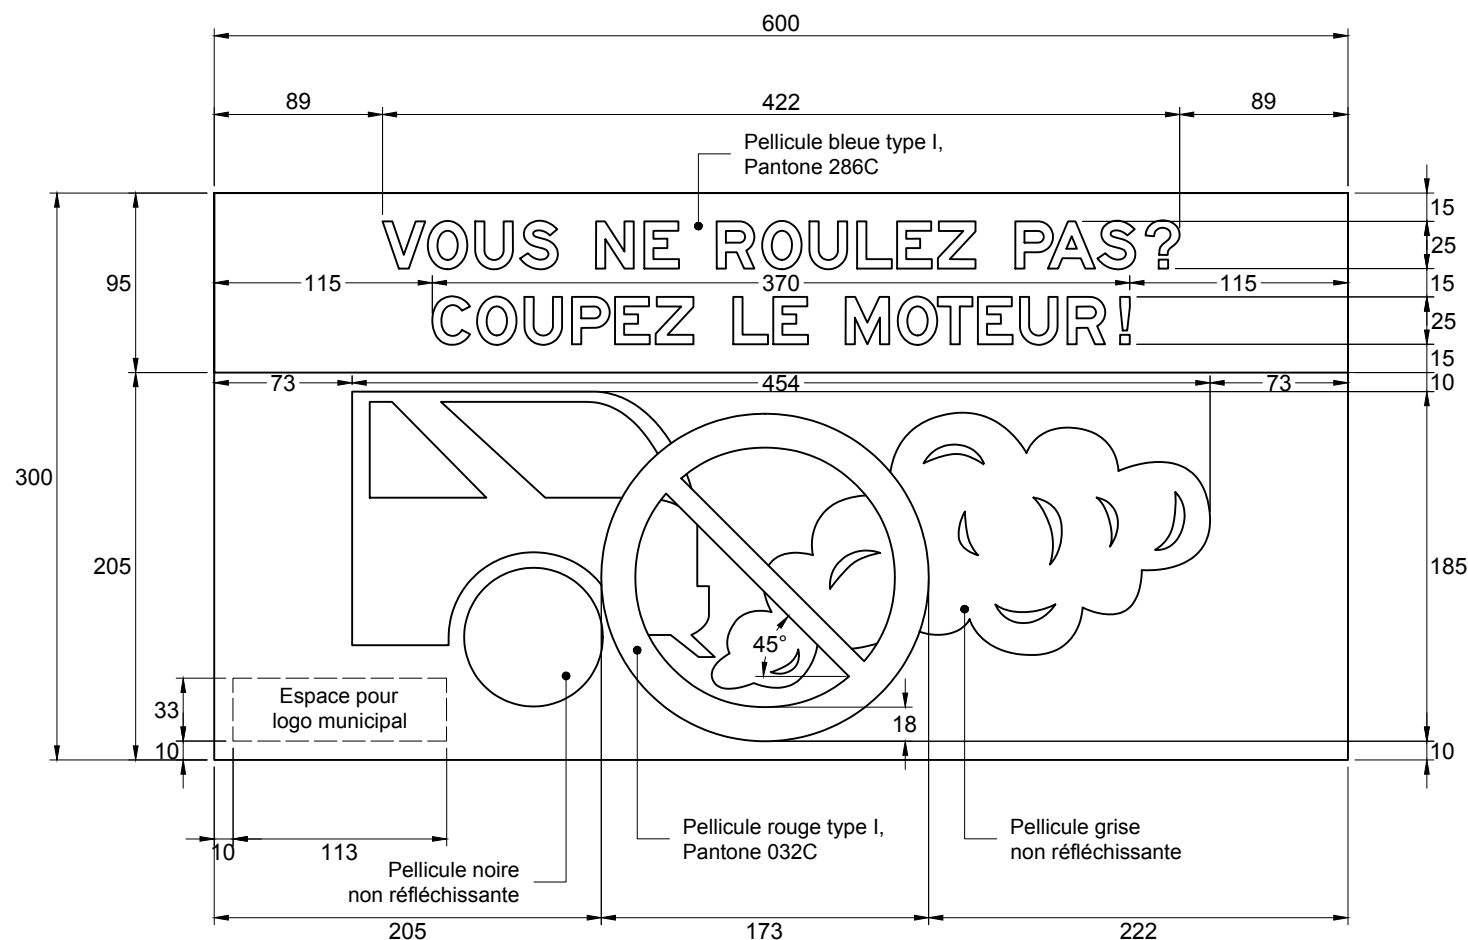

NSR : DIV-002

Note :

- les cotes sont en millimètres.

Nom du fichier : DIV-002.dwg

Format : 600 mm x 300 mm

Bordure : s. o.

Pellicule : Blanche type I

Lettrage : Highway Gothic, série E modifiée

Échelle : 1 : 12


Date : 2019-05-29

Préparé par :

Michaël Côté, t.a.a.g.

Approuvé par :


Audrée Perreault, ing.

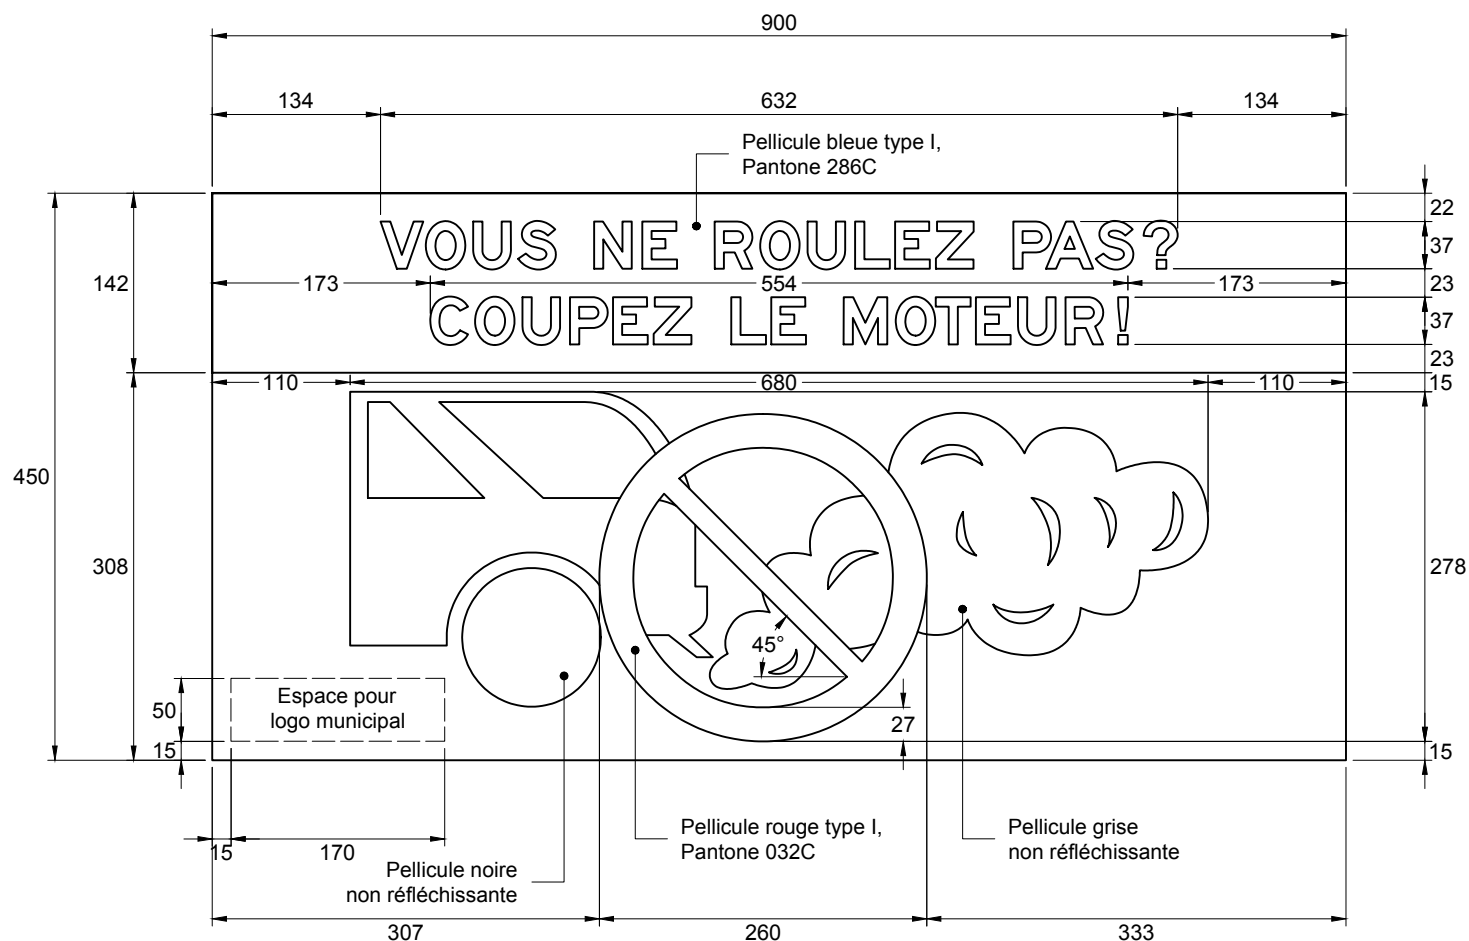

NSR : DIV-002

Note :

- les cotes sont en millimètres.

Nom du fichier : DIV-002.dwg

Format : 900 mm x 450 mm

Bordure : s. o.

Pellicule : Blanche type I

Lettrage : Highway Gothic, série E modifiée

Échelle : 1 : 12


Date : 2019-05-29

Préparé par :

Michaël Côté, t.a.a.g.

Approuvé par :


Audrée Perreault, ing.

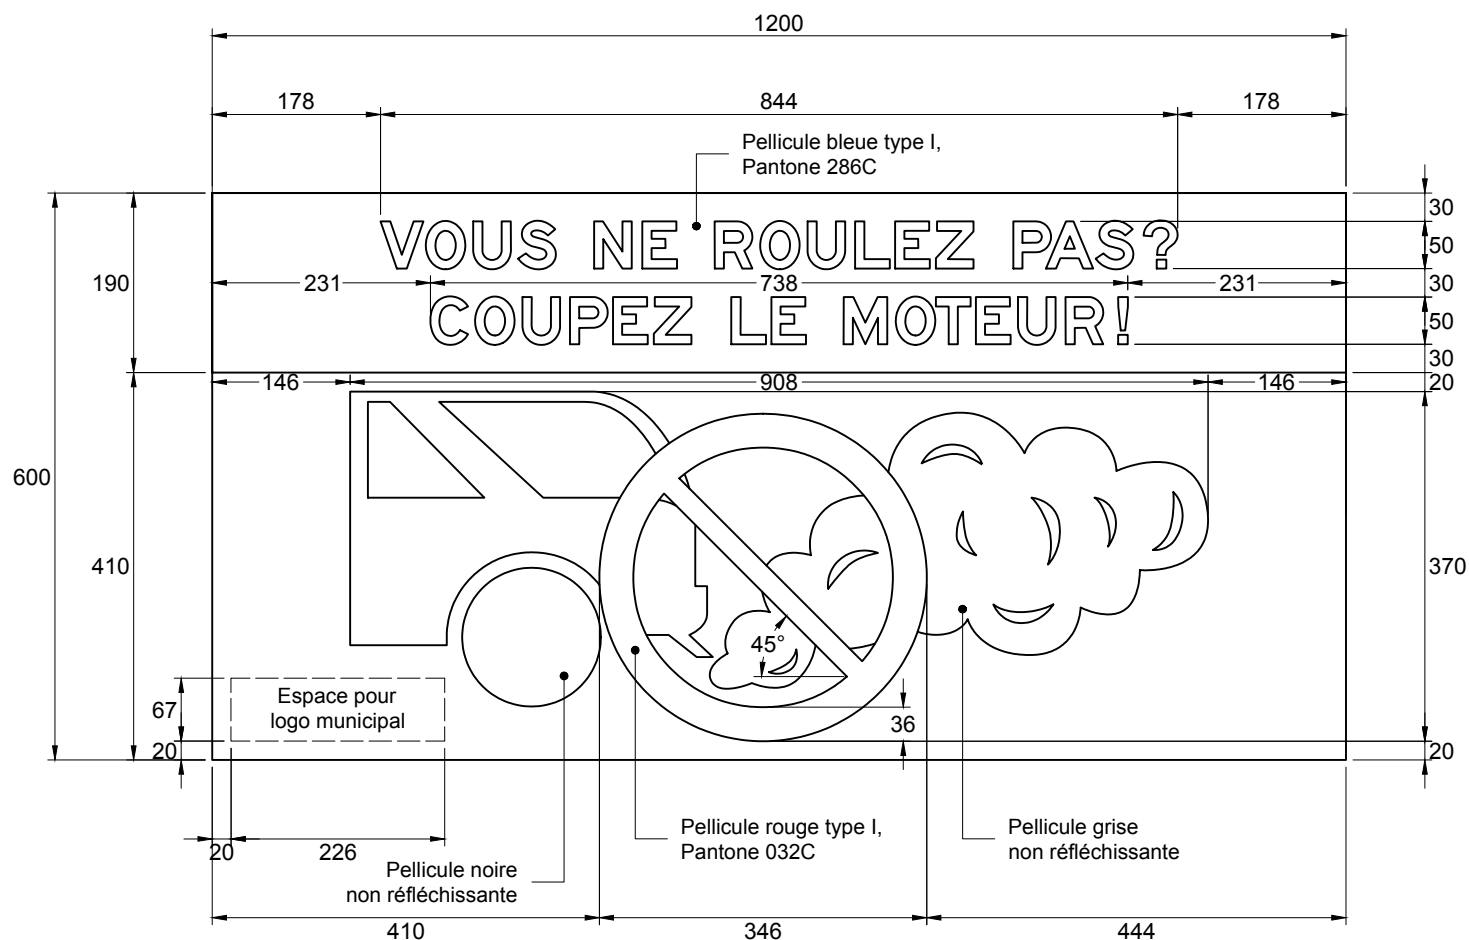

NSR : DIV-002

Note :

- les cotes sont en millimètres.

Nom du fichier : DIV-002.dwg

Format : 1200 mm x 600 mm

Bordure : s. o.

Pellicule : Blanche type I

Lettrage : Highway Gothic, série E modifiée

Échelle : 1 : 12


Date : 2019-05-29

Préparé par :

Michaël Côté, t.a.a.g.

Approuvé par :


Audrée Perreault, ing.

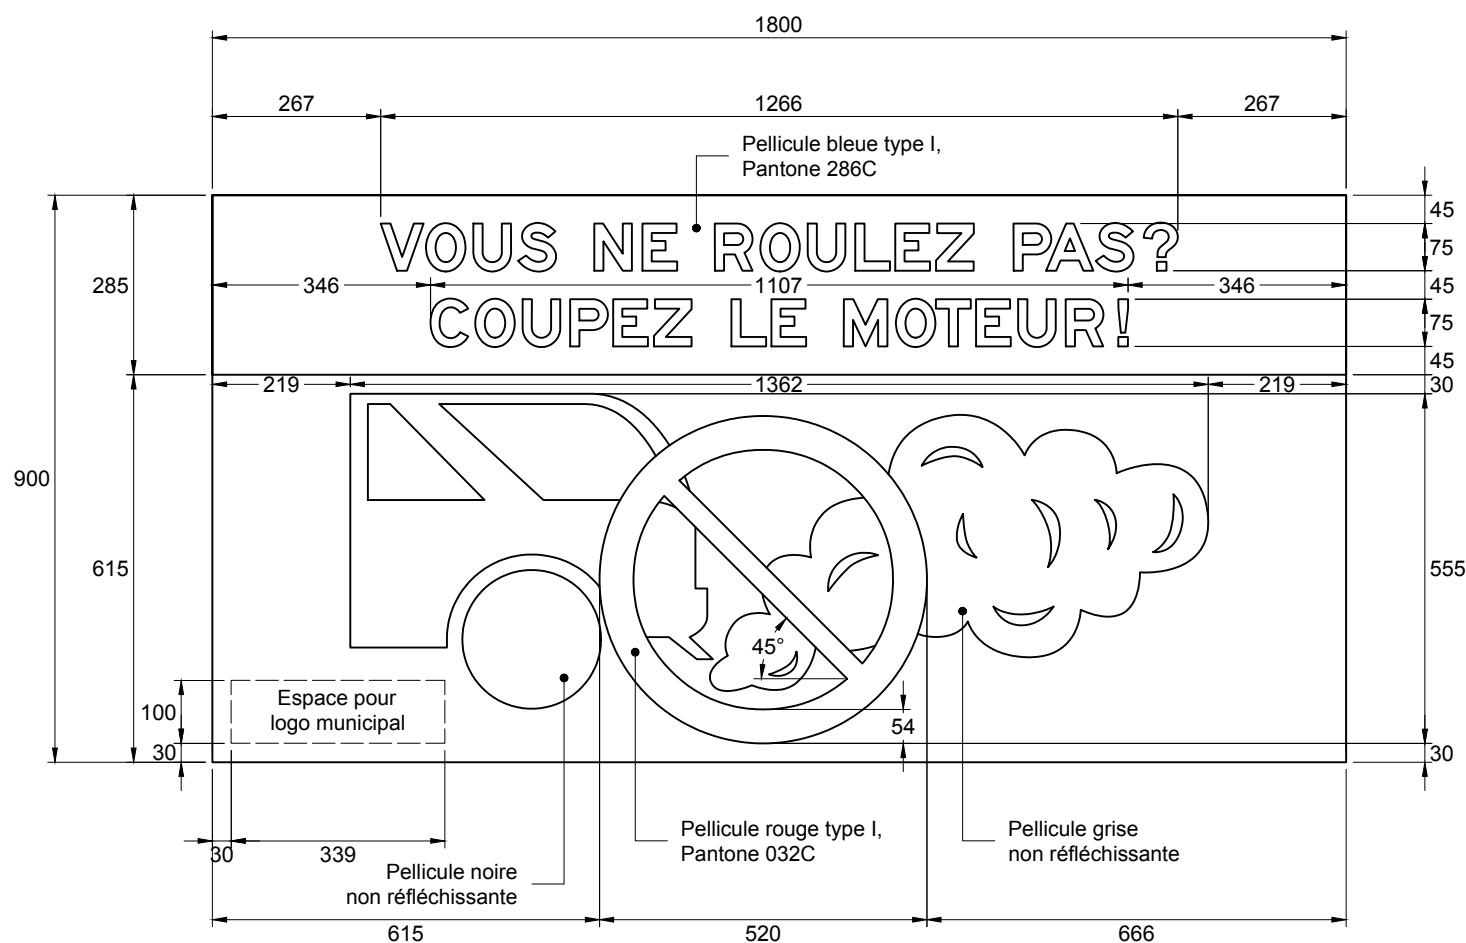

NSR : DIV-002

Note :

- les cotes sont en millimètres.

Nom du fichier : DIV-002.dwg

Format : 1800 mm x 900 mm

Bordure : s. o.

Pellicule : Blanche type I

Lettrage : Highway Gothic, série E modifiée

Échelle : 1 : 12


Date : 2019-05-29

Préparé par :

Michaël Côté, t.a.a.g.

Approuvé par :


Audrée Perreault, ing.

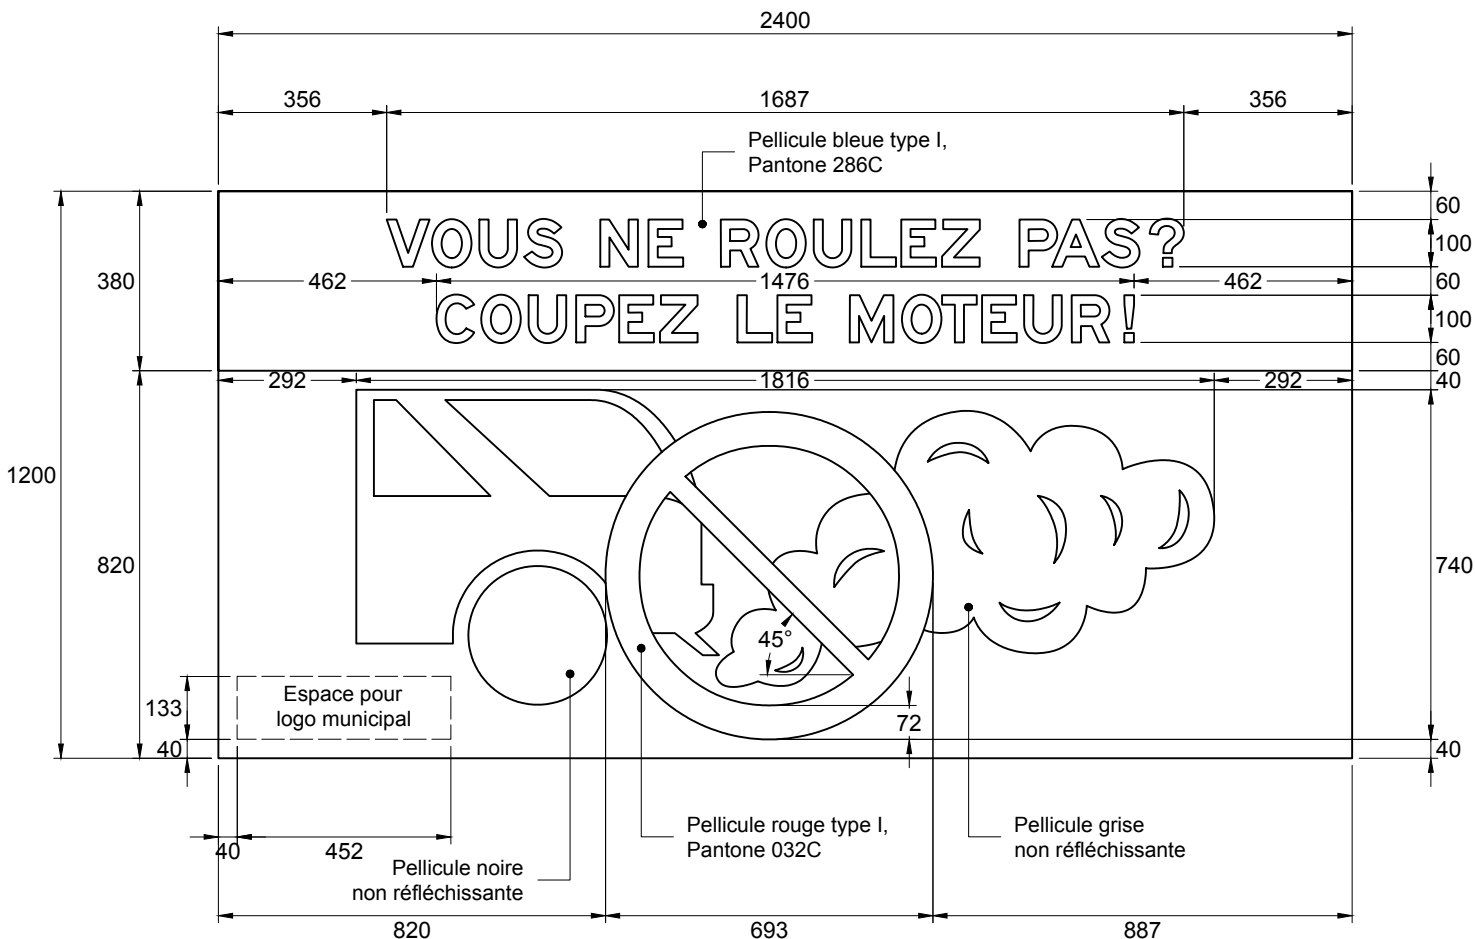

NSR : DIV-002

Note :

- les cotes sont en millimètres.

Nom du fichier : DIV-002.dwg	Pellicule : Blanche type I	Préparé par : Michaël Côté, t.a.a.g.
Format : 2400 mm 1200 mm	Lettrage : Highway Gothic, série E modifiée	
Bordure : s. o.	Échelle : 1 : 12	
	Date : 2019-05-29	Approuvé par :  Audrée Perreault, ing.