Transports Québec — Direction de l'encadrement et de l'expertise en exploitation

DEVIS TECHNIQUE TYPE POUR LA FABRICATION DES PANNEAUX DE SIGNALISATION ROUTIÈRE LATÉRALE

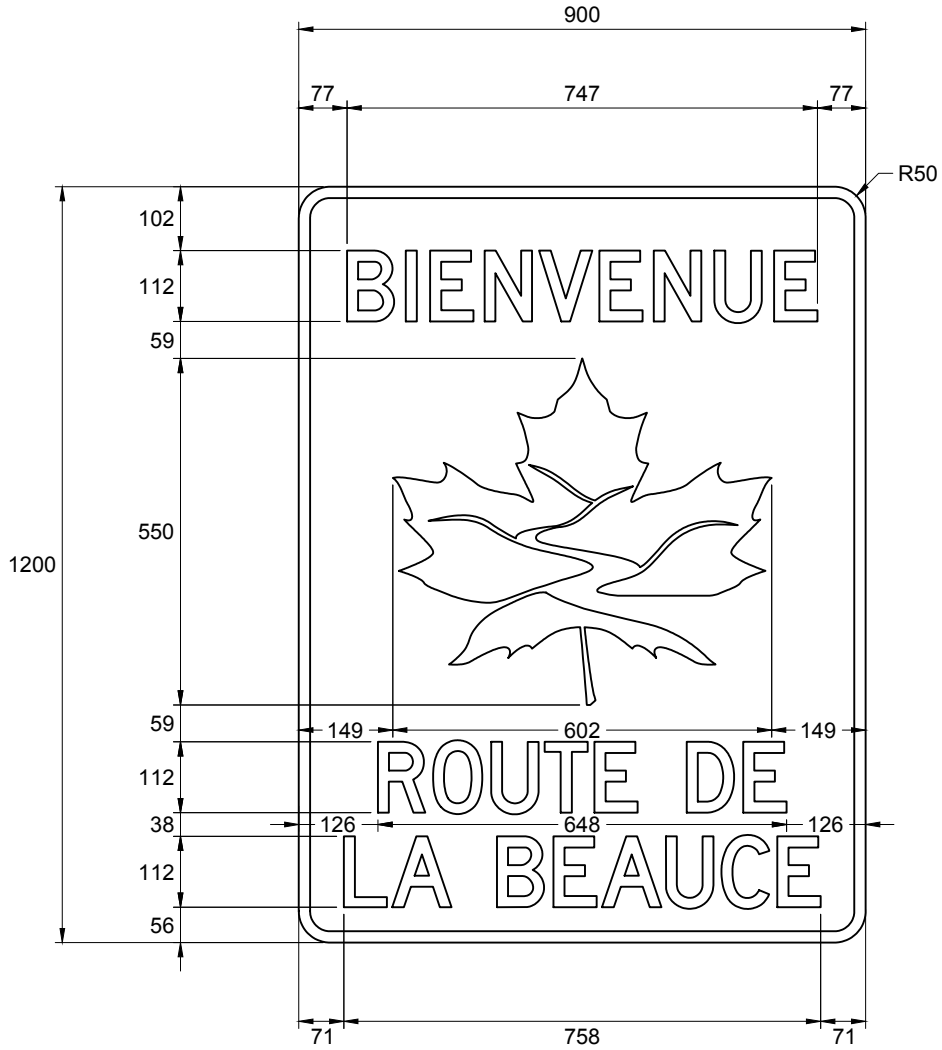

NSR : I-185-2

IMP : 9915257005

Note :

- les cotes sont en millimètres.

Nom du fichier : I-185-2-s.dwg	Pellicule : Bleue type IV	Préparé par :	Michaël Côté, t.a.a.g.
Format : 900 mm x 1200 mm	Lettrage : Highway Gothic, série D	Approuvé par :	Audrée Perreault, ing.
Bordure : Blanche, 18 mm de largeur	Échelle : 1 : 12		
	Date : 2019-03-01		