
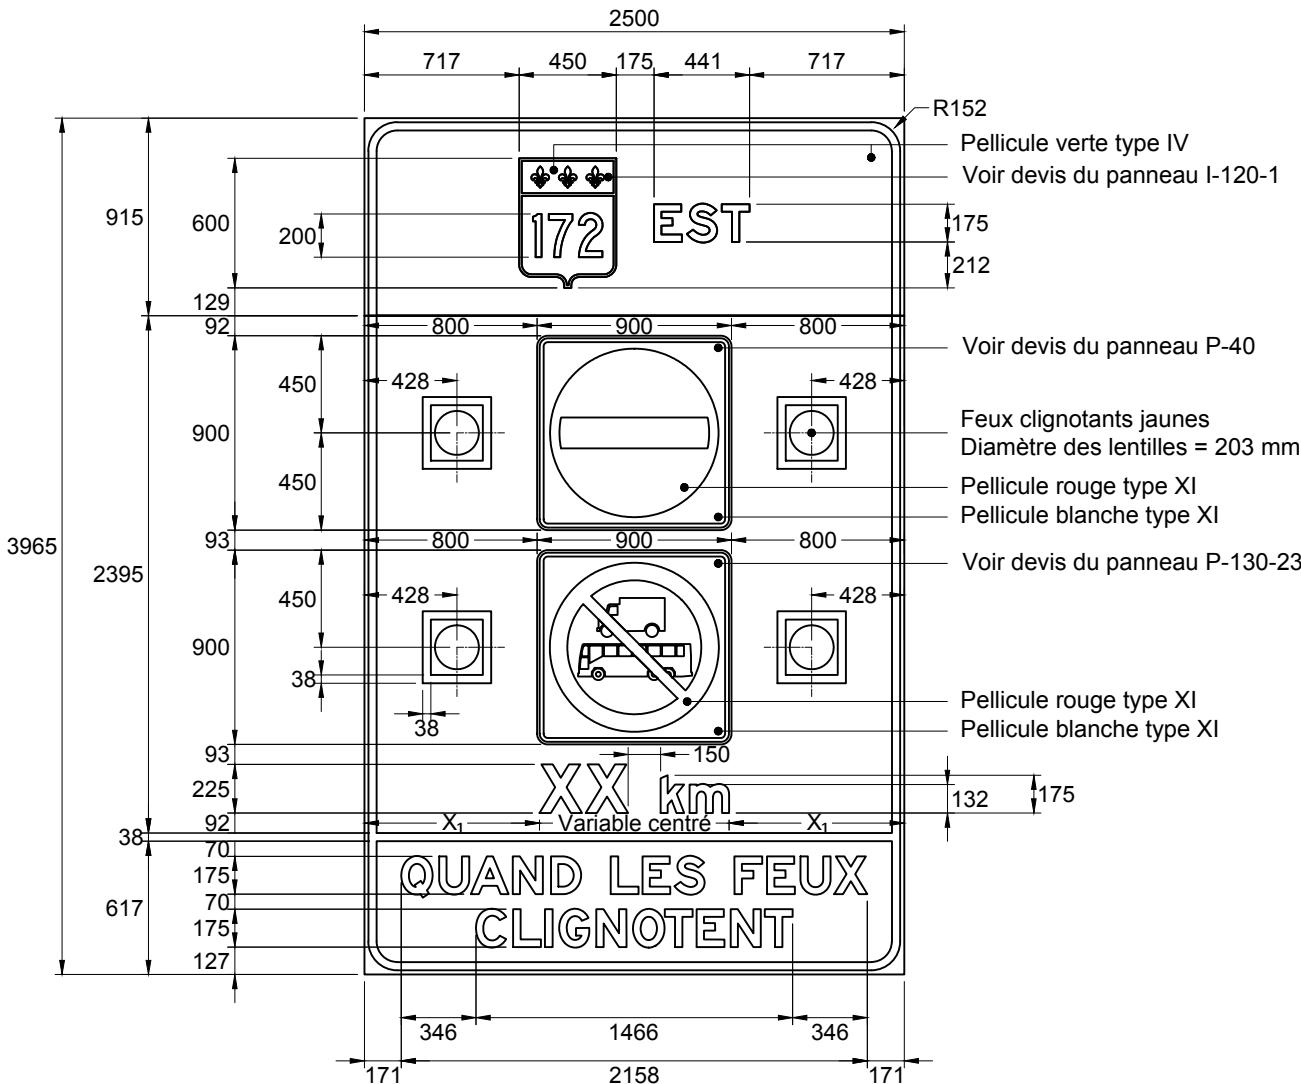


DEVIS TECHNIQUE TYPE POUR LA FABRICATION DES PANNEAUX DE SIGNALISATION ROUTIÈRE LATÉRALE

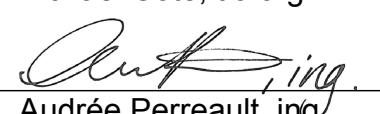

NSR : D-66-2

Nom du fichier : D-66-2.dwg	Pellicule : Jaune fluo type XI	Préparé par : Michaël Côté, t.a.a.g.
Format : 2500 mm x 3965 mm	Lettrage : Highway Gothic, série E modifiée	Approuvé par : 
Bordure : Noire, 19 mm de largeur à 38 mm du rebord du panneau	Échelle : 1 : 35	Approuvé par : Audrée Perreault, ing.
	Date : 2019-06-15	