


DEVIS TECHNIQUE TYPE POUR LA FABRICATION DES PANNEAUX DE SIGNALISATION ROUTIÈRE LATÉRALE

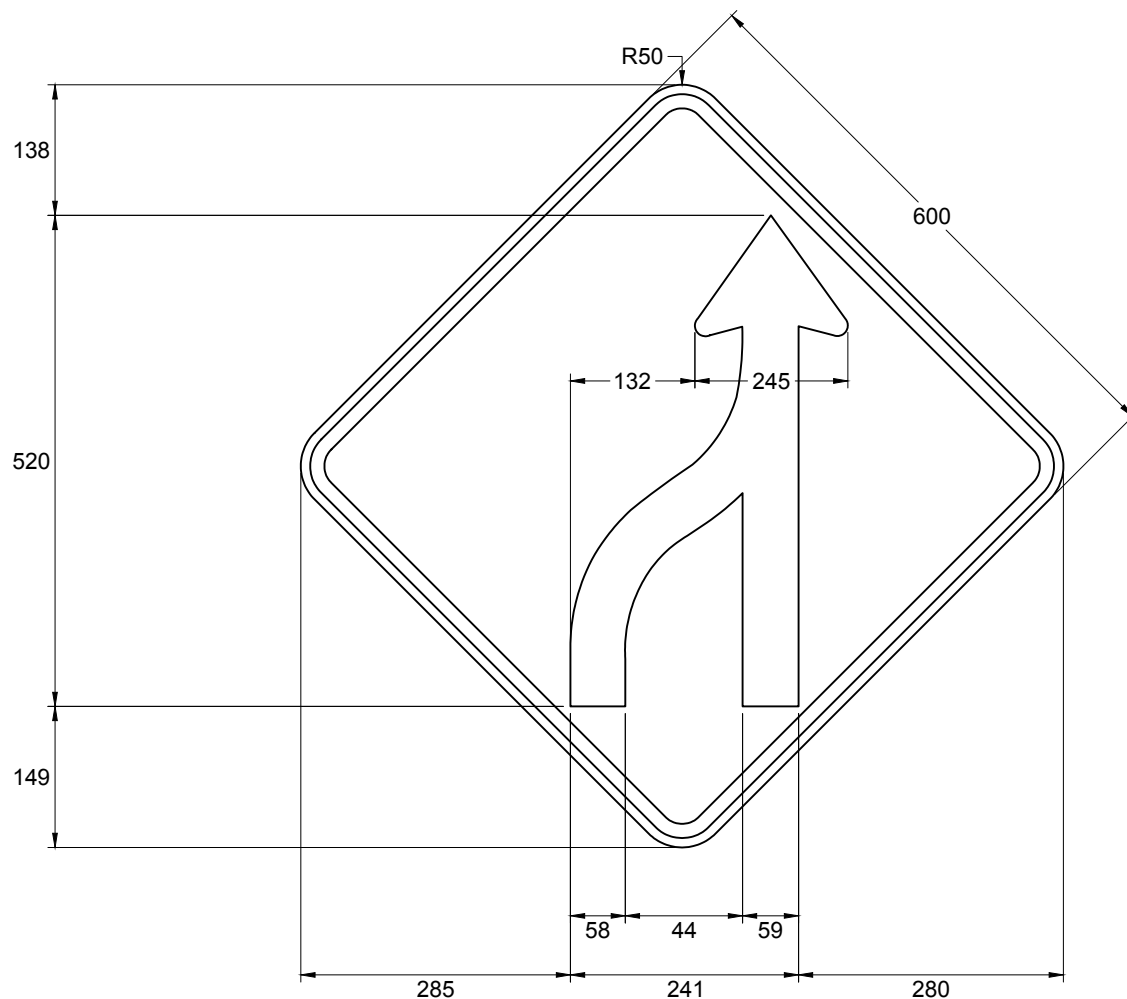

NSR : D-220-1-G

IMP : 9914440168

Note :

- les cotes sont en millimètres.

Nom du fichier : D-220-1-G.dwg

Format : 600 mm x 600 mm

Bordure : Noire, 15 mm de largeur
à 10 mm du rebord du panneau

Pellicule : Jaune type I

Lettrage : s. o.

Échelle : 1 : 8

Date : 2019-08-06


Préparé par :

Michaël Côté, t.a.a.g.

Approuvé par :


Audrée Perreault, ing.

DEVIS TECHNIQUE TYPE POUR LA FABRICATION DES PANNEAUX DE SIGNALISATION ROUTIÈRE LATÉRALE

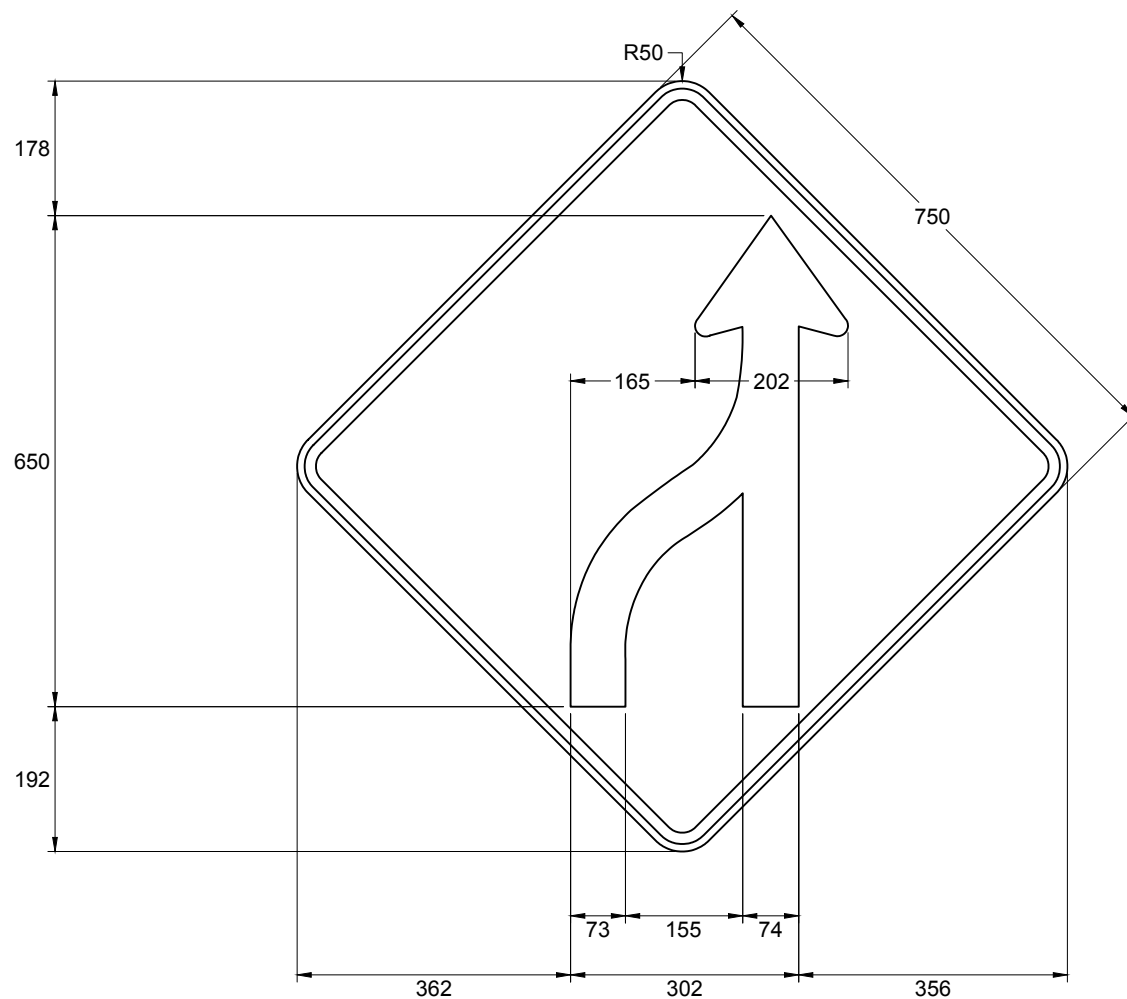

NSR : D-220-1-G

IMP : 9914450211

Note :

- les cotes sont en millimètres.

Nom du fichier : D-220-1-G.dwg

Format : 750 mm x 750 mm

Bordure : Noire, 15 mm de largeur
à 10 mm du rebord du panneau

Pellicule : Jaune type I

Lettrage : s. o.

Échelle : 1 : 10

Date : 2019-08-06


Préparé par :

Michaël Côté, t.a.a.g.

Approuvé par :


Audrée Perreault, ing.

DEVIS TECHNIQUE TYPE POUR LA FABRICATION DES PANNEAUX DE SIGNALISATION ROUTIÈRE LATÉRALE

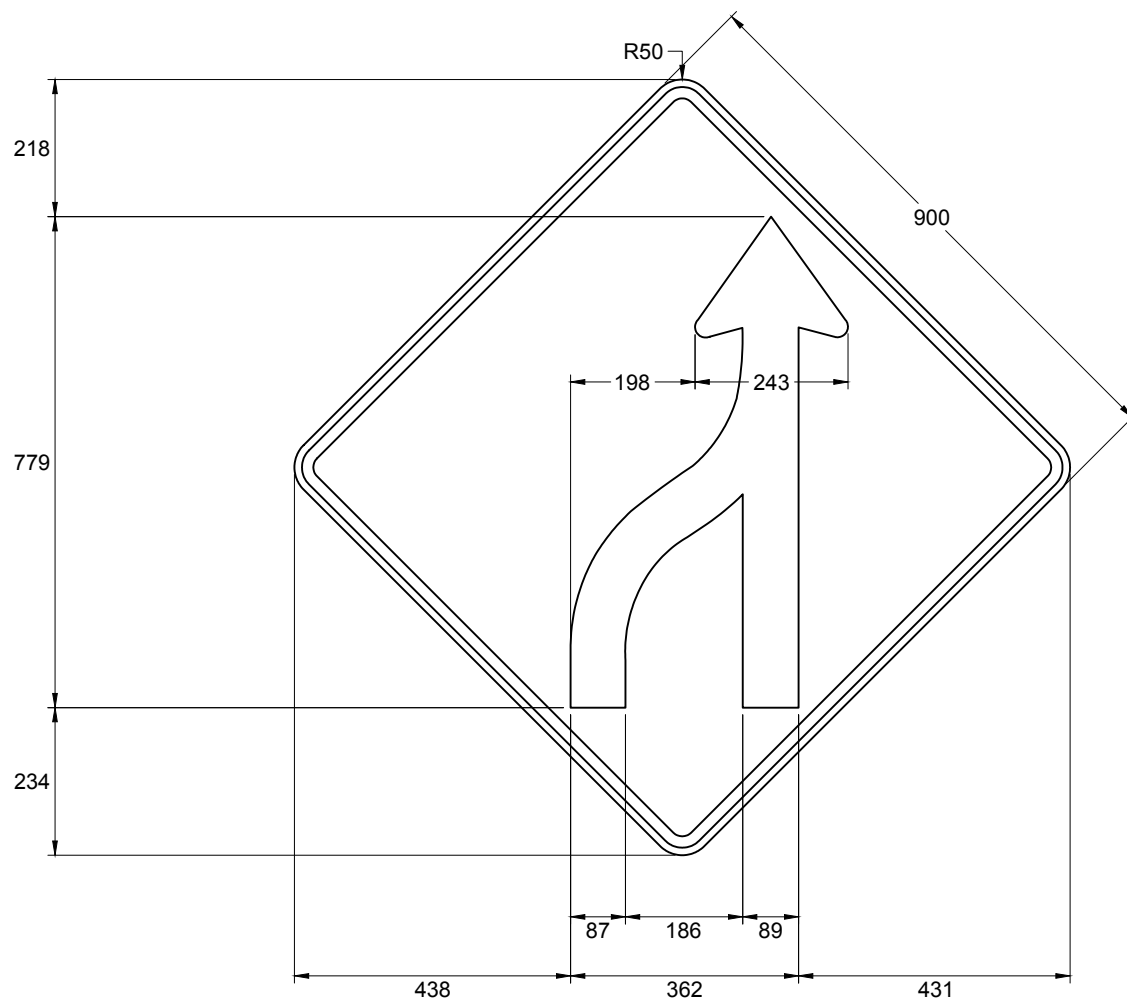

NSR : D-220-1-G

IMP : 9914456231

Note :

- les cotes sont en millimètres.

Nom du fichier : D-220-1-G.dwg

Format : 900 mm x 900 mm

Bordure : Noire, 18 mm de largeur
à 12 mm du rebord du panneau

Pellicule : Jaune type I

Lettrage : s. o.

Échelle : 1 : 12

Date : 2019-08-06

Préparé par :

Michaël Côté, t.a.a.g.

Approuvé par :



Audrée Perreault, ing.

DEVIS TECHNIQUE TYPE POUR LA FABRICATION DES PANNEAUX DE SIGNALISATION ROUTIÈRE LATÉRALE



NSR : D-220-1-G

IMP : 9914466257

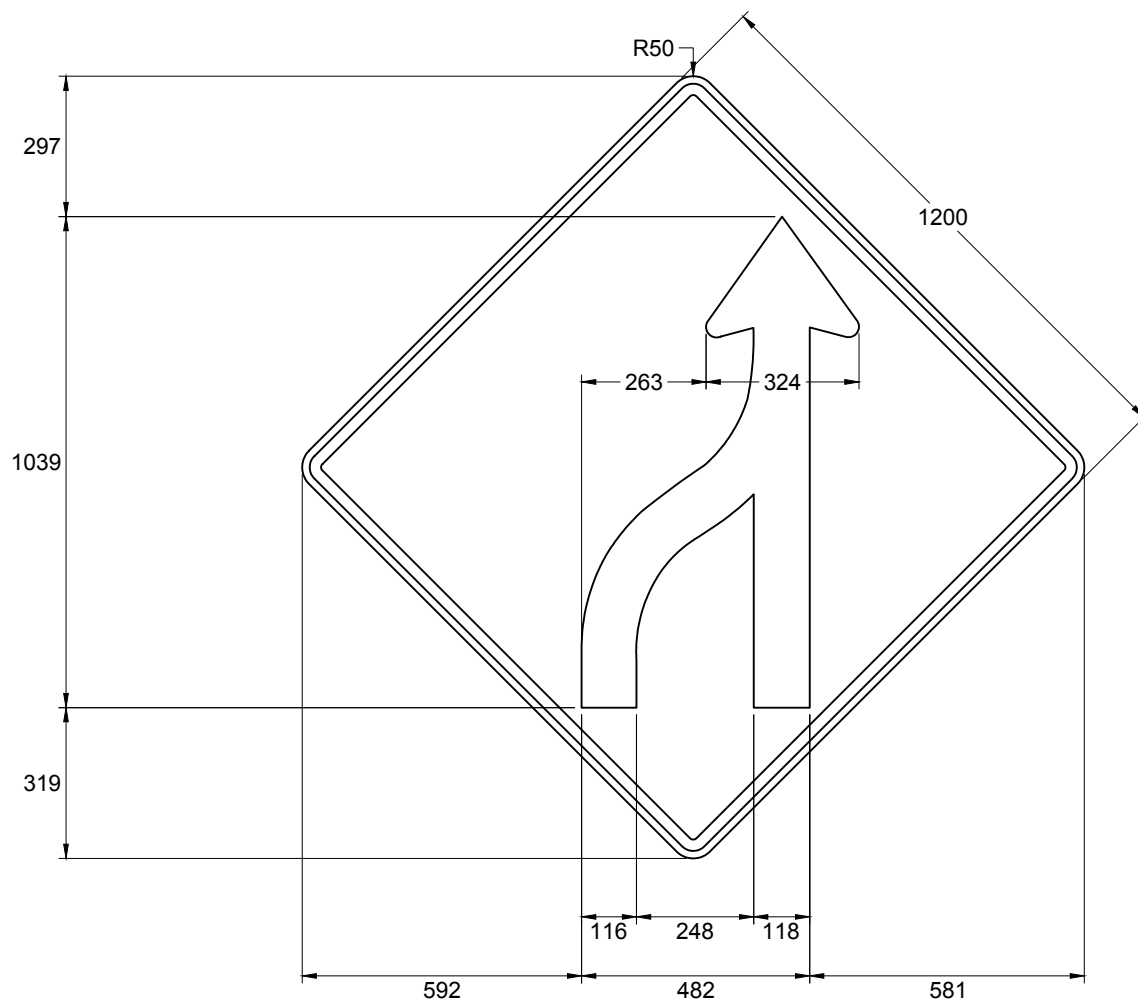

Note :

- les cotes sont en millimètres.

Nom du fichier : D-220-1-G.dwg

Format : 1200 mm x 1200 mm

Bordure : Noire, 24 mm de largeur
à 16 mm du rebord du panneau

Pellicule : Jaune type I

Lettrage : s. o.

Échelle : 1 : 16

Date : 2019-08-06

Préparé par :

Michaël Côté, t.a.a.g.

Approuvé par :


Audrée Perreault, ing.