Transports Québec — Direction de l'encadrement et de l'expertise en exploitation

DEVIS TECHNIQUE TYPE POUR LA FABRICATION DES PANNEAUX DE SIGNALISATION ROUTIÈRE LATÉRALE

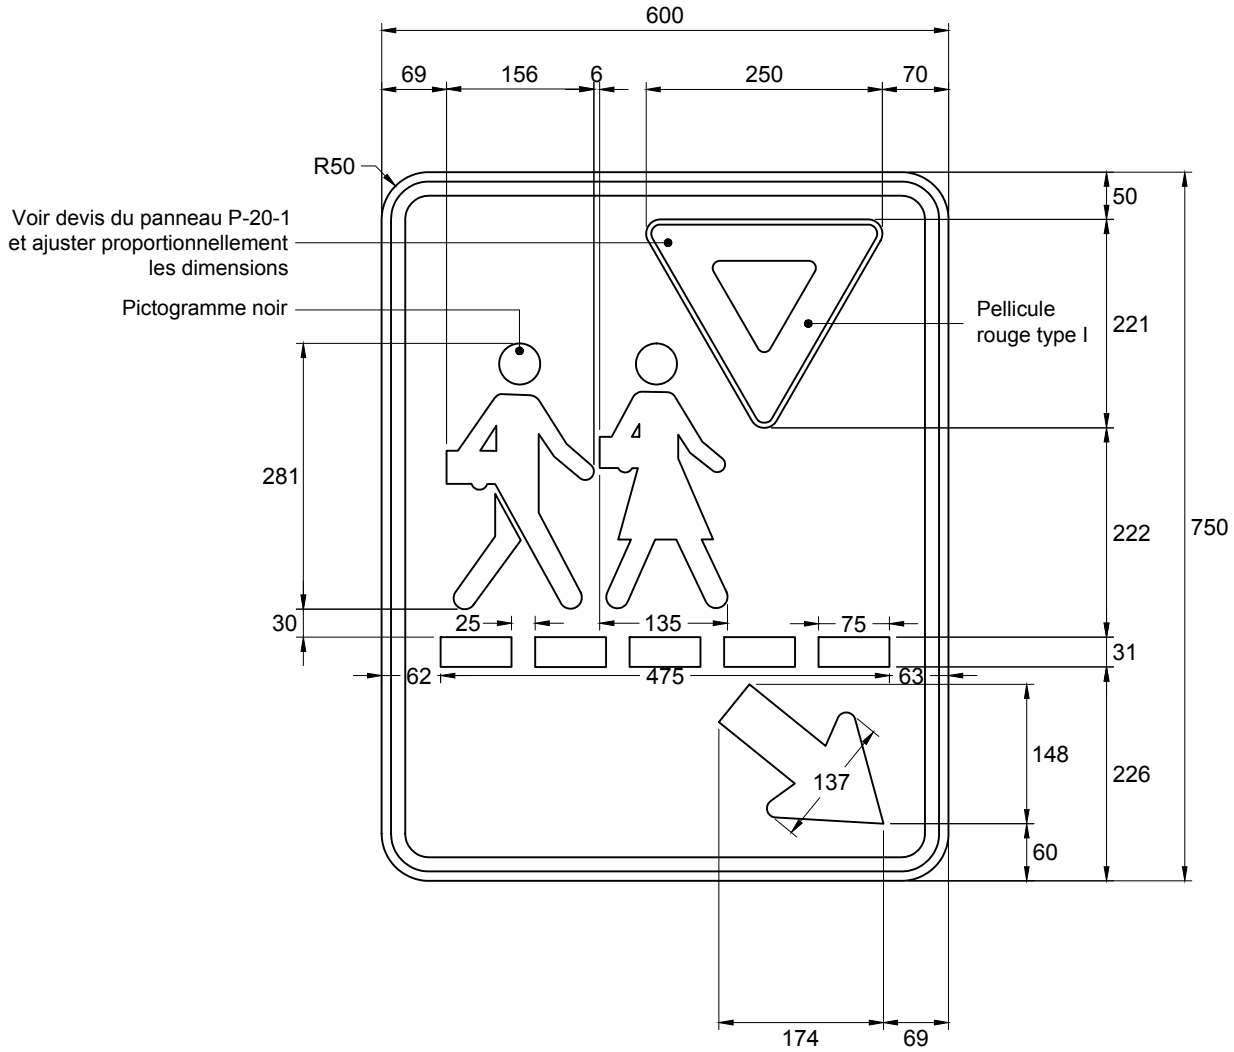

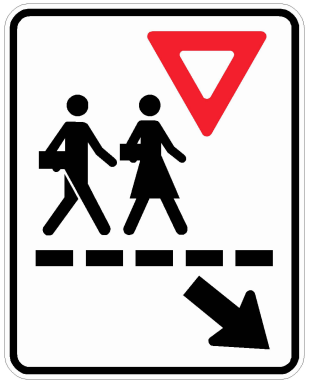

NSR : P-270-1-G

IMP : 9913141083

Note :

- les cotes sont en millimètres.

Nom du fichier : P-270-1-G.dwg	Pellicule : Blanche type I	Préparé par :	Michaël Côté, t.a.a.g.
Format : 600 mm x 750 mm	Lettrage : s. o.		
Bordure : Noire, 15 mm de largeur à 10 mm du rebord du panneau	Échelle : 1 : 8	Approuvé par :	Audrée Perreault, ing.
	Date : 2019-08-06		

Transports Québec

Direction de l'encadrement et de l'expertise en exploitation

DEVIS TECHNIQUE TYPE POUR LA FABRICATION DES PANNEAUX DE SIGNALISATION ROUTIÈRE LATÉRALE

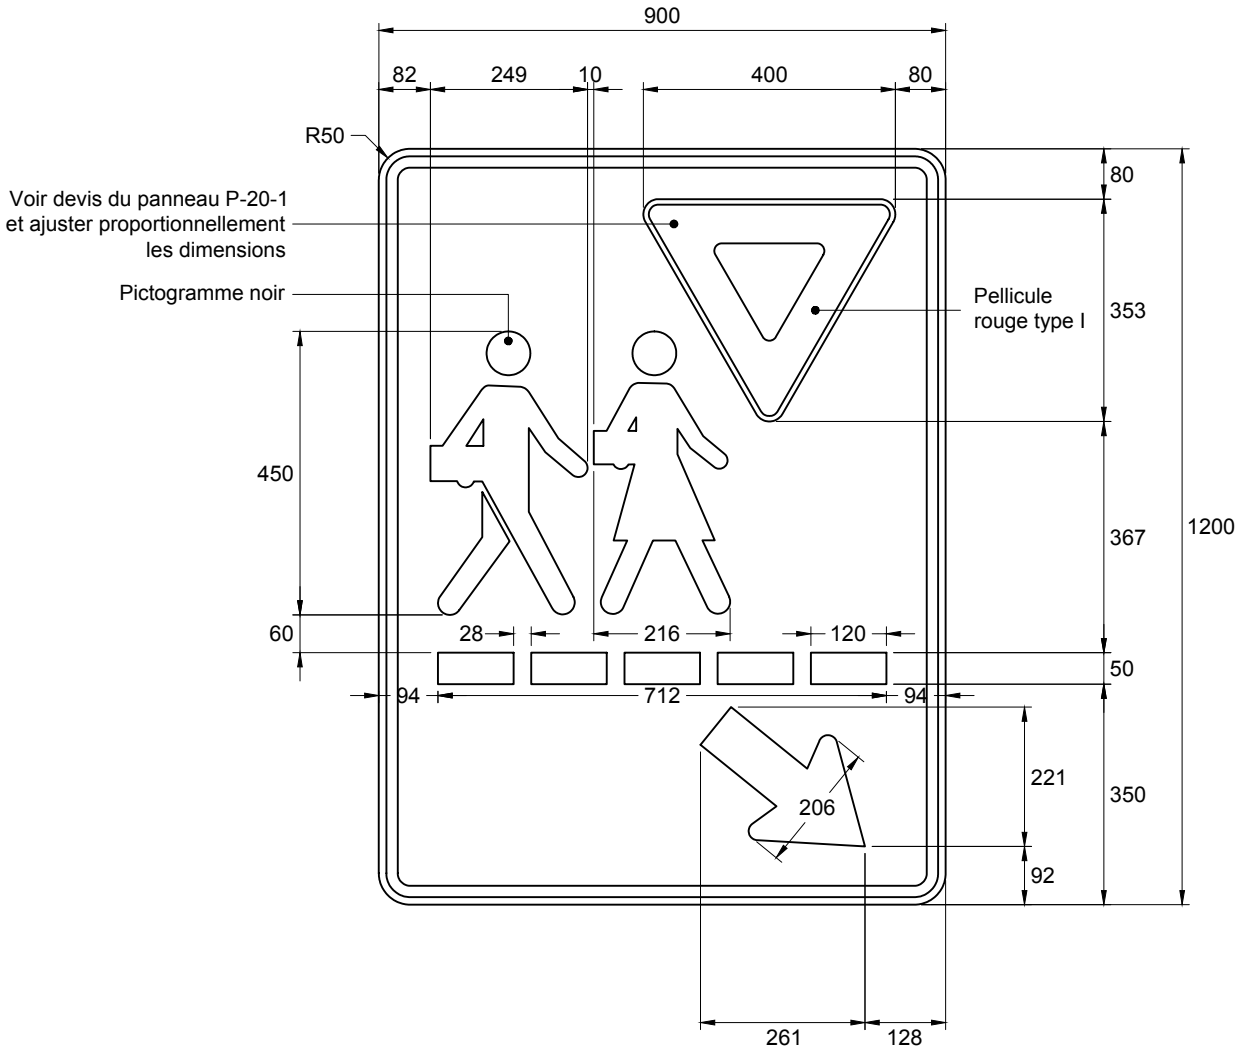

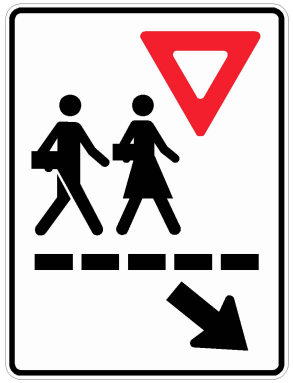

NSR : P-270-1-G

IMP : 9913157133

Note :

- les cotes sont en millimètres.

Nom du fichier : P-270-1-G.dwg	Pellicule : Blanche type I	Préparé par :	Michaël Côté, t.a.a.g.
Format : 900 mm x 1200 mm	Lettrage : s. o.		
Bordure : Noire, 18 mm de largeur à 12 mm du rebord du panneau	Échelle : 1 : 12	Approuvé par :	Audrée Perreault, ing.
	Date : 2019-08-06		