
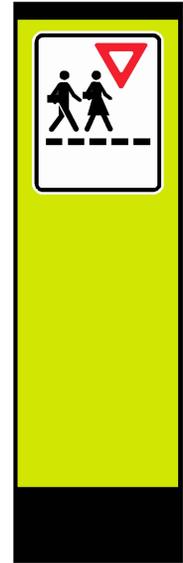


DEVIS TECHNIQUE TYPE POUR LA FABRICATION DES PANNEAUX DE SIGNALISATION ROUTIÈRE LATÉRALE

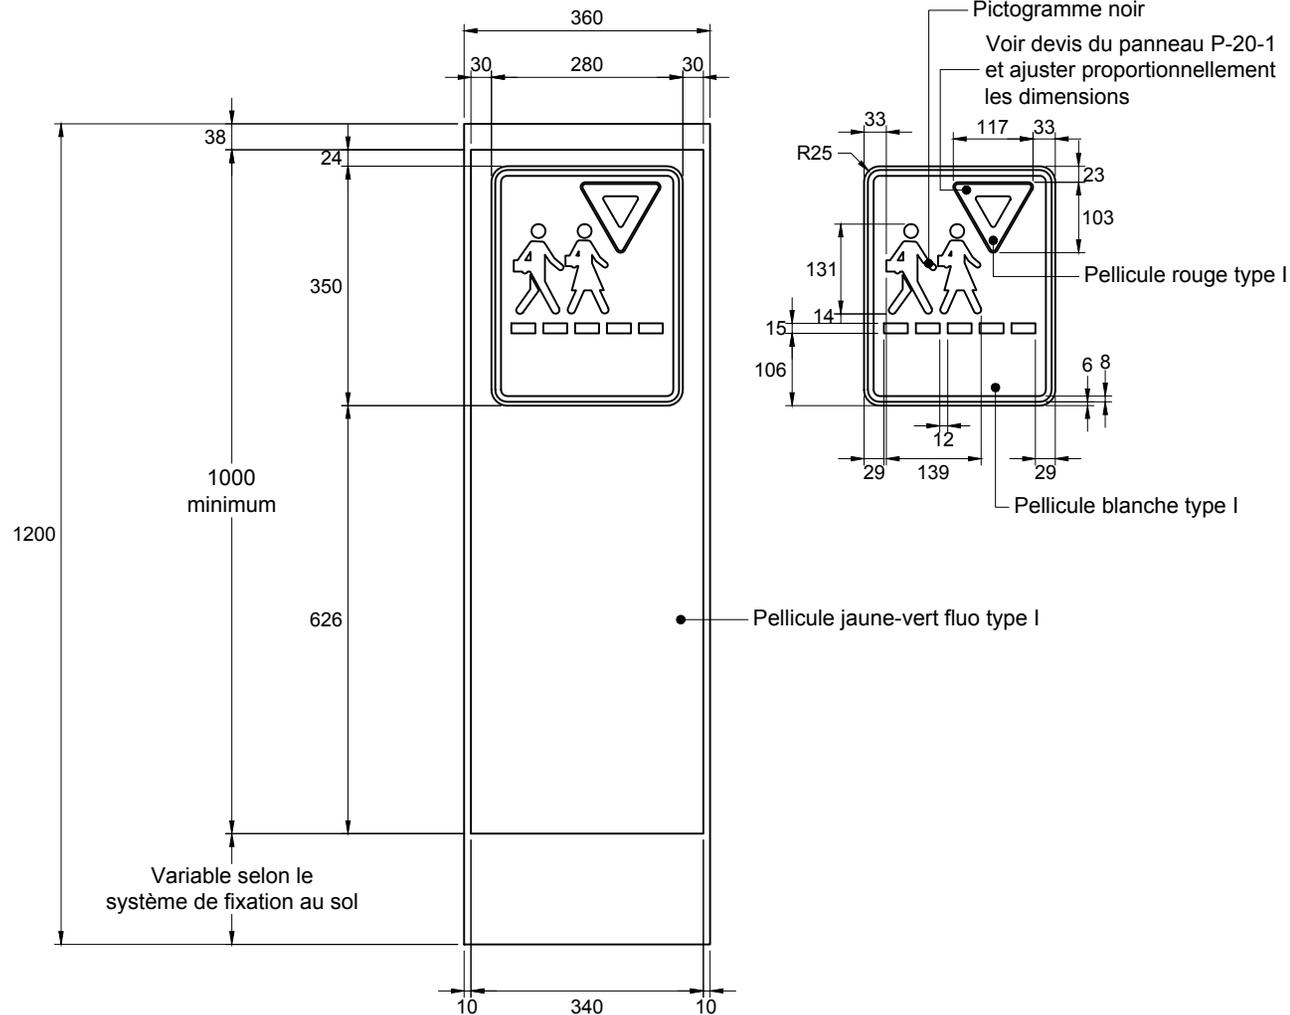

NSR : P-270-1-B

Note :

- les cotes sont en millimètres.

Nom du fichier : P-270-1-B.dwg

Format : 360 mm x 1200 mm

Bordure : s. o.

Pellicule : Jaune-vert fluo type I

Lettrage : s. o.

Échelle : 1 : 11

Date : 2019-06-15

Préparé par :

Michaël Côté, t.a.a.g.

Approuvé par :


Audrée Perreault, ing.