
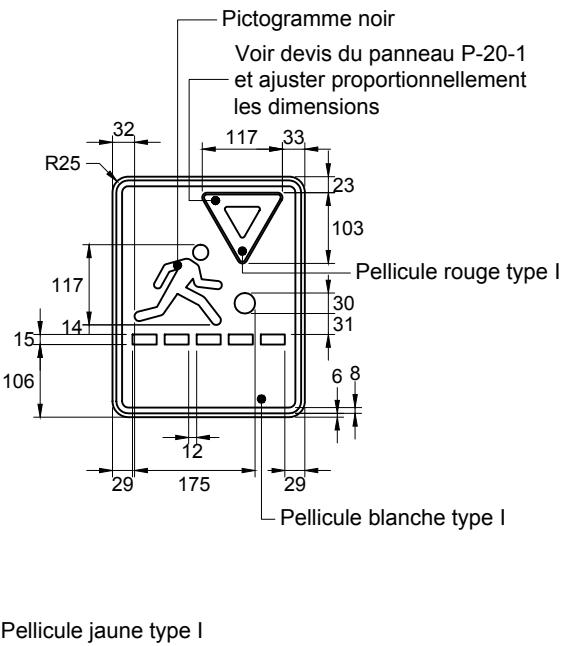


DEVIS TECHNIQUE TYPE POUR LA FABRICATION DES PANNEAUX DE SIGNALISATION ROUTIÈRE LATÉRALE

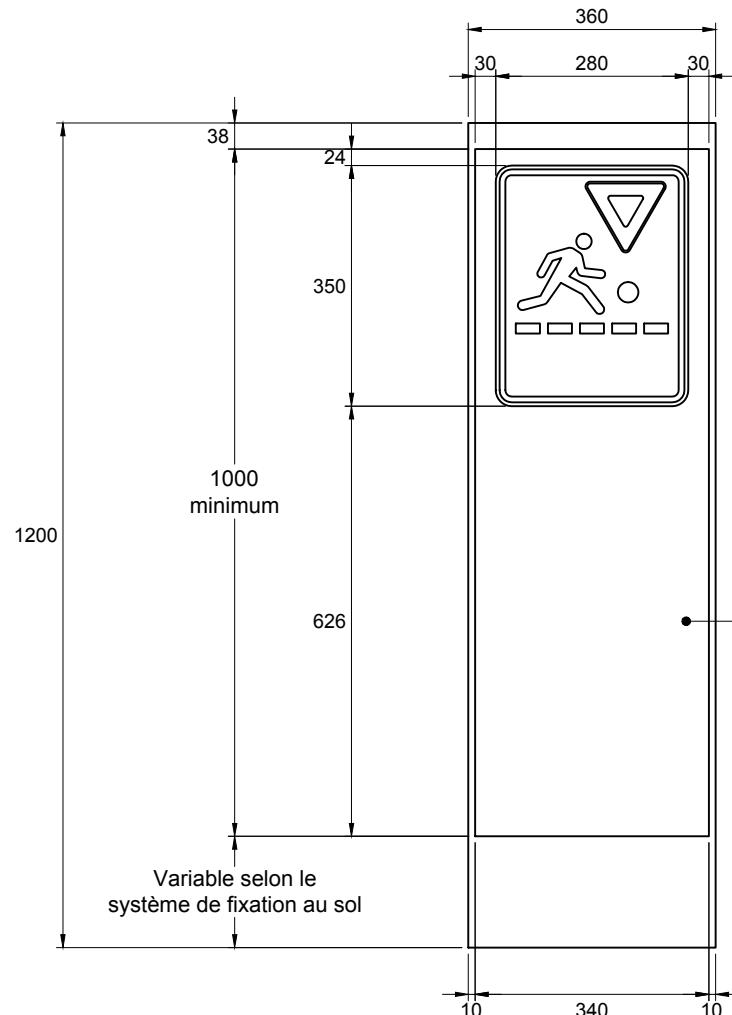

NSR : P-270-3-B

Note :

- les cotes sont en millimètres.

| | | | |
|--------------------------------|--------------------------|----------------|---|
| Nom du fichier : P-270-3-B.dwg | Pellicule : Jaune type I | Préparé par : | Michaël Côté, t.a.a.g. |
| Format : 360 mm x 1200 mm | Lettrage : s. o. | Approuvé par : |  Audrée Perreault, ing. |
| Échelle : 1 : 11 | Date : 2019-06-15 | | |
| Bordure : s. o. | | | |