Transports Québec — Direction de l'encadrement et de l'expertise en exploitation

DEVIS TECHNIQUE TYPE POUR LA FABRICATION DES PANNEAUX DE SIGNALISATION ROUTIÈRE LATÉRALE

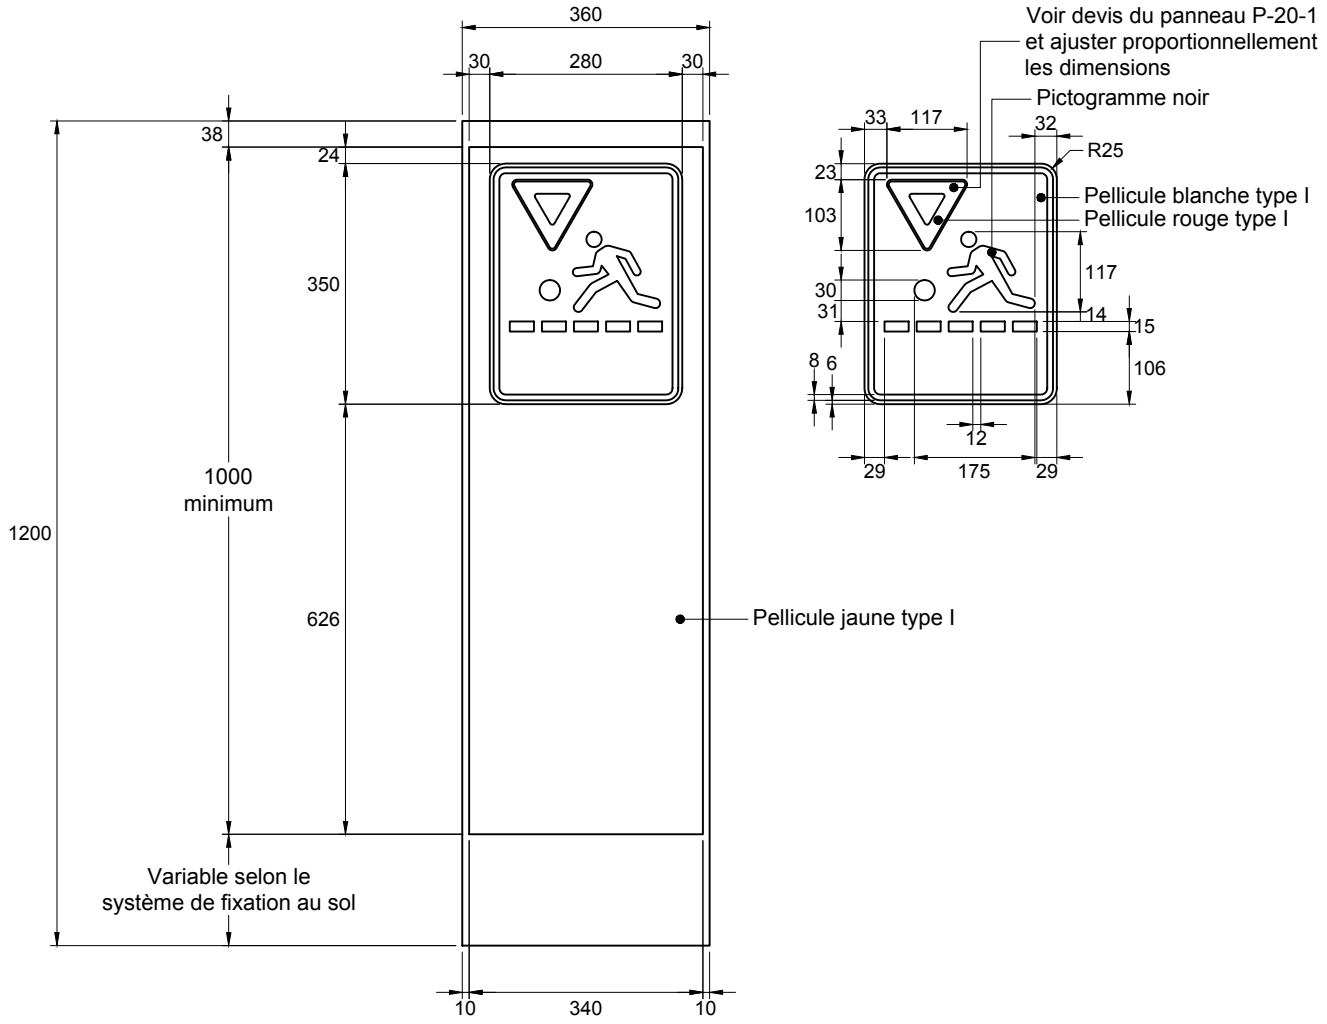

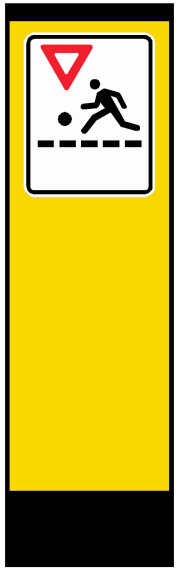

NSR : P-270-3-C

Note :

- les cotes sont en millimètres.

Nom du fichier : P-270-3-C.dwg	Pellicule : Jaune type I	Préparé par :	Michaël Côté, t.a.a.g.
Format : 360 mm x 1200 mm	Lettrage : s. o.	Approuvé par :	Audrée Perreault, ing.
Bordure : s. o.	Échelle : 1 : 11		
	Date : 2019-06-15		