


DEVIS TECHNIQUE TYPE POUR LA FABRICATION DES PANNEAUX DE SIGNALISATION ROUTIÈRE LATÉRALE

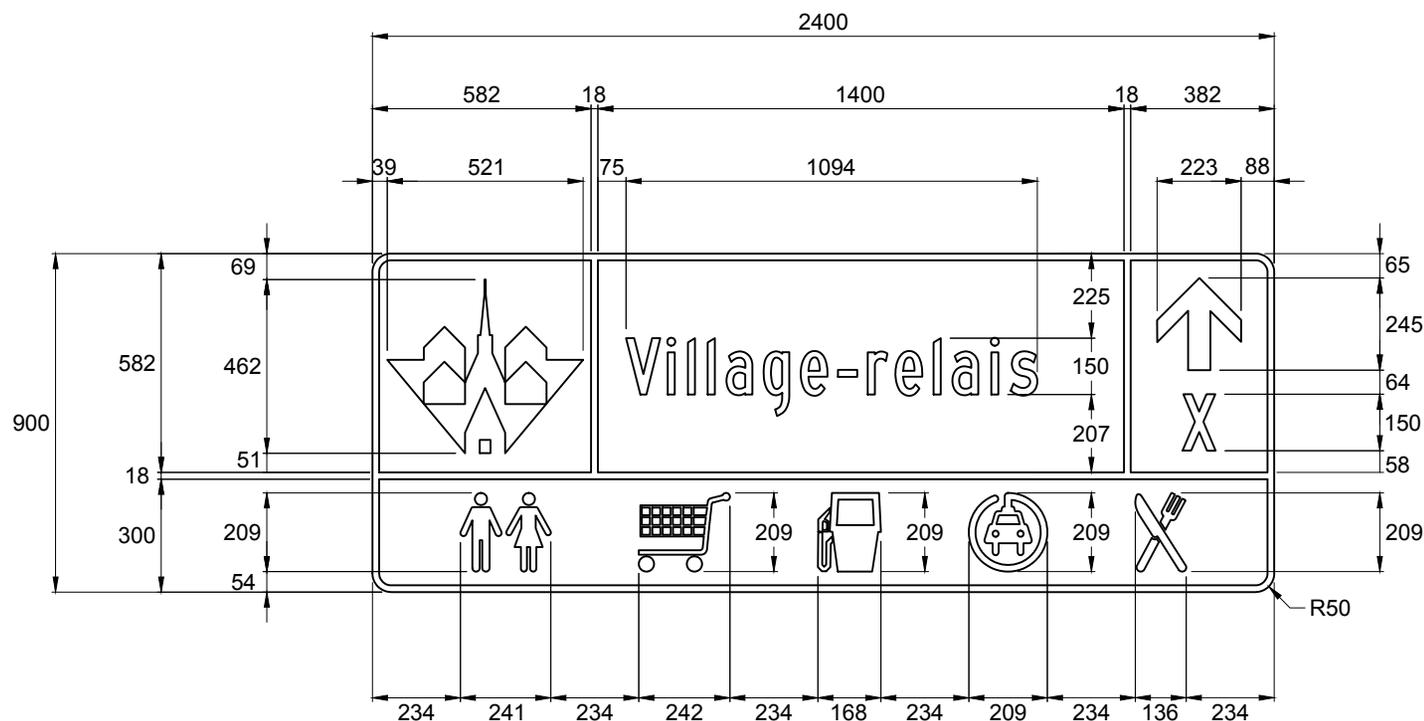

NSR : I-620-2

Notes :

- lorsque le service de borne de recharge n'est pas offert sur le site, l'espace qui lui est réservé doit rester vacant;
- les cotes sont en millimètres.

Nom du fichier : I-620-2.dwg	Pellicule : Bleue type IV	Préparé par : Michaël Côté, t.a.a.g.
Format : 2400 mm x 900 mm	Lettrage : Highway Gothic, série C	
Bordure : Blanche, 18 mm de largeur	Échelle : 1 : 20	Approuvé par :  Audrée Perreault, ing.
	Date : 2019-06-15	