Transports Québec — Direction de l'encadrement et de l'expertise en exploitation

DEVIS TECHNIQUE TYPE POUR LA FABRICATION DES PANNEAUX DE SIGNALISATION ROUTIÈRE LATÉRALE

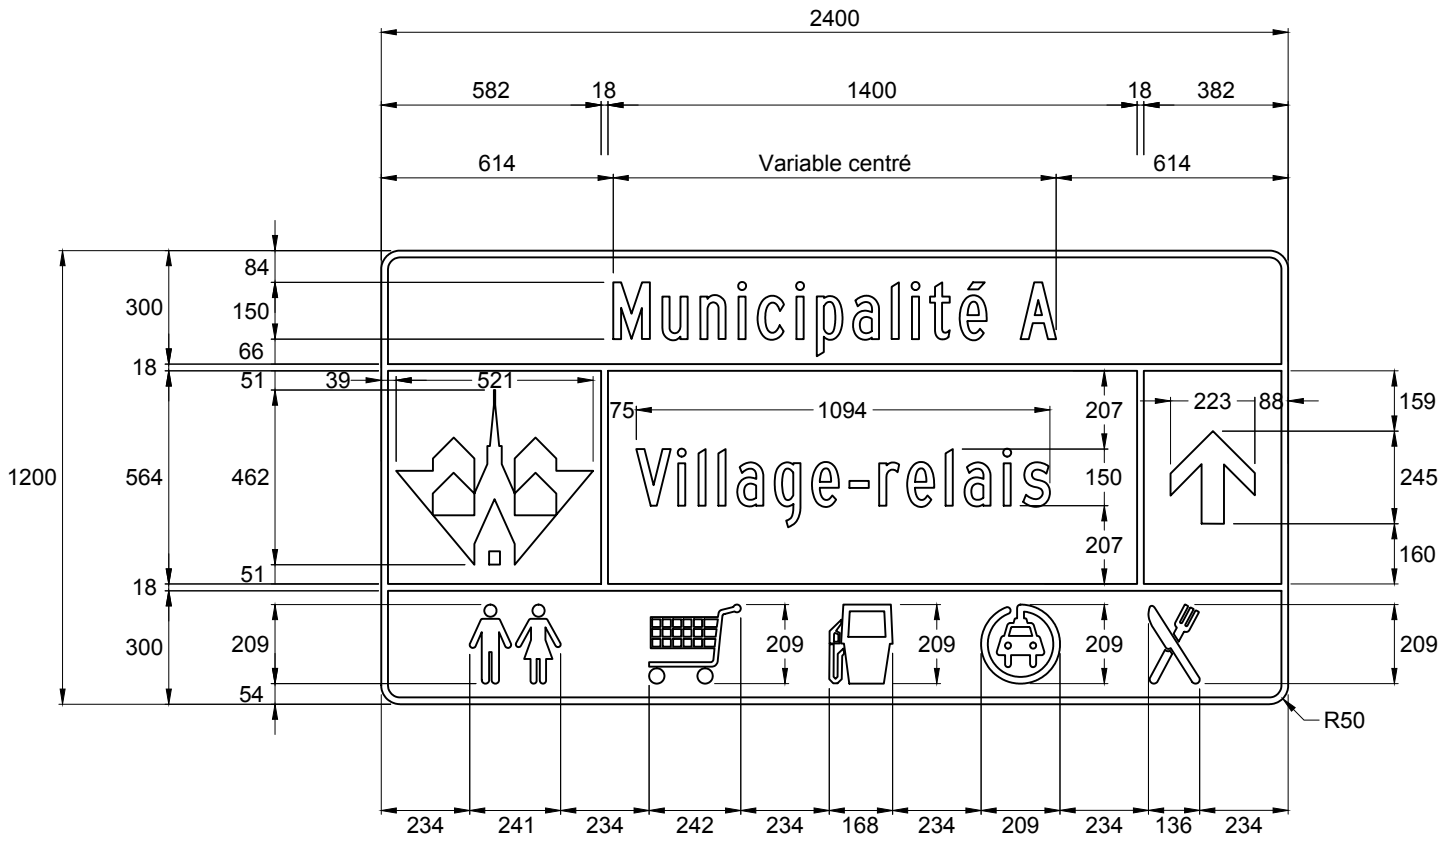

NSR : I-620-3

Notes :

- lorsque le service de borne de recharge n'est pas offert sur le site, l'espace qui lui est réservé doit rester vacant;

- les cotes sont en millimètres.

Nom du fichier : I-620-3.dwg	Pellicule : Bleue type IV	Préparé par :	Michaël Côté, t.a.a.g.
Format : 2400 mm x 1200 mm	Lettrage : Highway Gothic, série C	Approuvé par :	Audrée Perreault, ing.
Bordure : Blanche, 18 mm de largeur	Échelle : 1 : 20		
	Date : 2019-06-15		