Transports Québec — Direction de l'encadrement et de l'expertise en exploitation

DEVIS TECHNIQUE TYPE POUR LA FABRICATION DES PANNEAUX DE SIGNALISATION ROUTIÈRE LATÉRALE

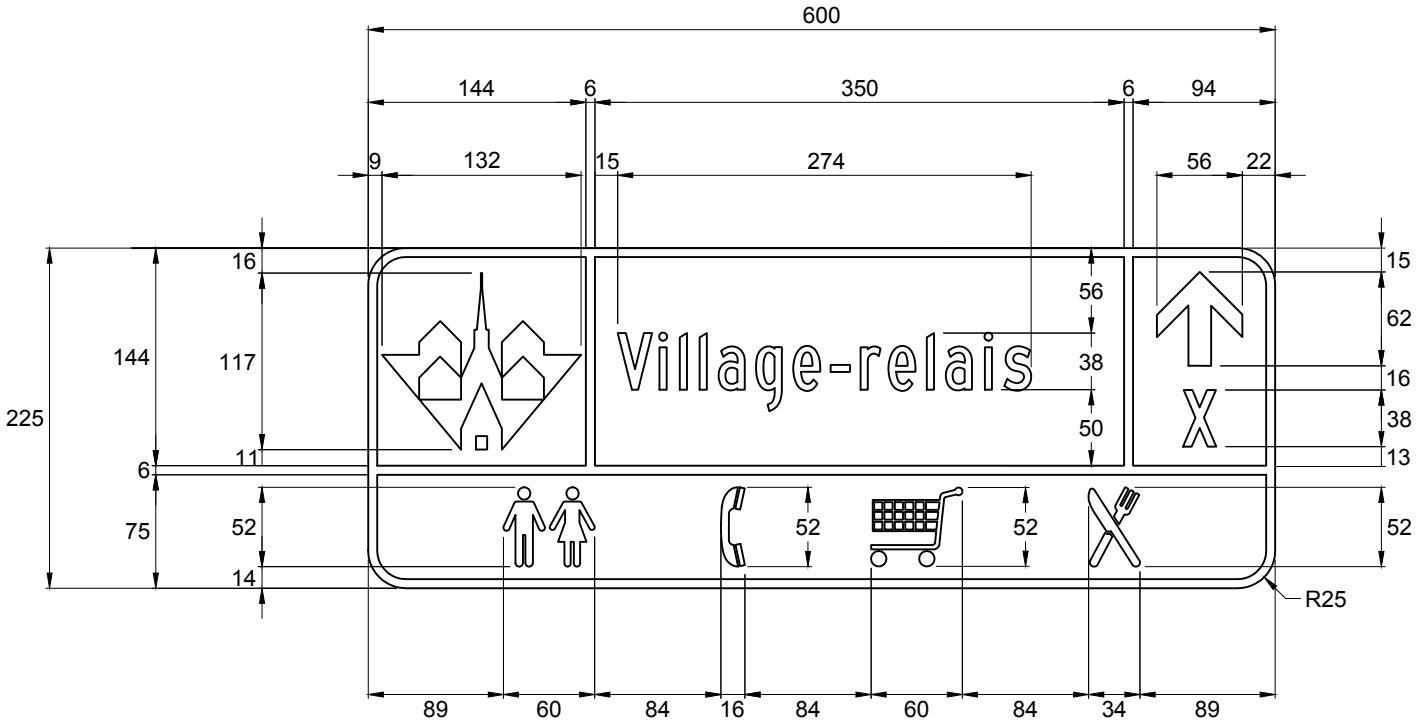

NSR : I-620-2

Note :

- les cotes sont en millimètres.

Nom du fichier : I-620-2.dwg	Pellicule : Bleue type I	Préparé par :	Michaël Côté, t.a.a.g.
Format : 600 mm x 225 mm	Lettrage : Highway Gothic, série C	Approuvé par :	Audrée Perreault, ing.
Bordure : Blanche, 6 mm de largeur	Échelle : 1 : 5		
	Date : 2019-06-15		