


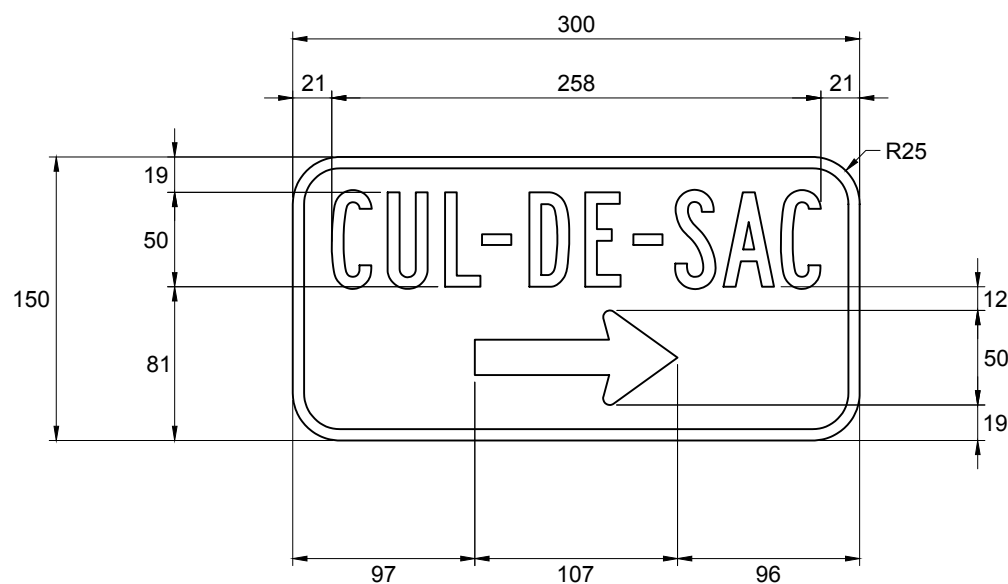

NSR : I-375-2-D

Note :

- les cotes sont en millimètres.

Nom du fichier : I-375-2-D.dwg

Format : 300 mm x 150 mm

Bordure : Blanche, 6 mm de largeur

Pellicule : Verte type I

Lettrage : Highway Gothic, série B

Échelle : 1 : 4

Date : 2019-08-30


Préparé par :

Michaël Côté, t.a.a.g.

Approuvé par :


 Audrée Perreault, ing.

DEVIS TECHNIQUE TYPE POUR LA FABRICATION DES PANNEAUX DE SIGNALISATION ROUTIÈRE LATÉRALE

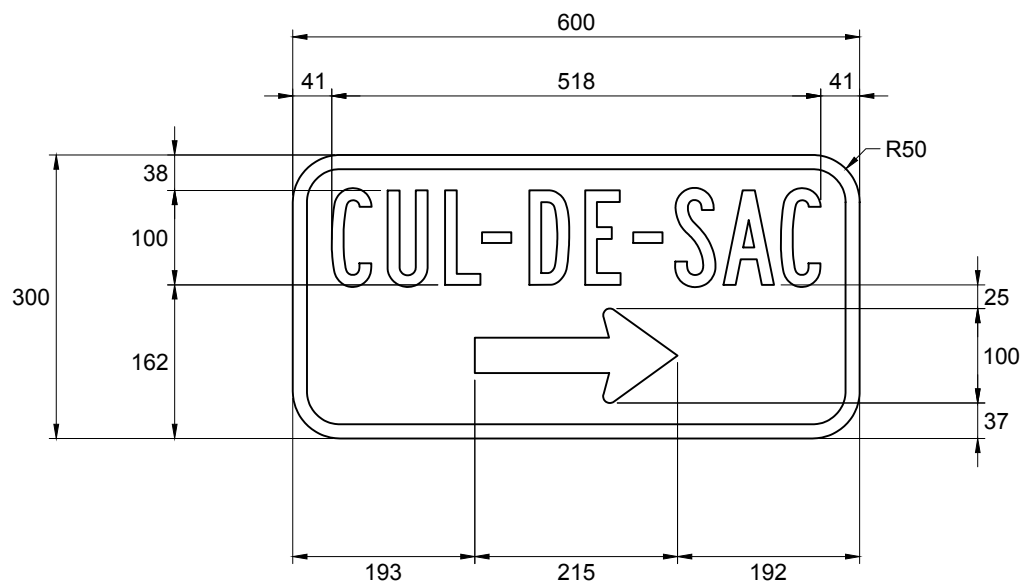

NSR : I-375-2-D

IMP : 9915838030

Note :

- les cotes sont en millimètres.

Nom du fichier : I-375-2-D.dwg

Format : 600 mm x 300 mm

Bordure : Blanche, 15 mm de largeur

Pellicule : Verte type I

Lettrage : Highway Gothic, série B

Échelle : 1 : 8

Date : 2019-08-30


Préparé par :

Michaël Côté, t.a.a.g.

Approuvé par :


 Audrée Perreault, ing.

DEVIS TECHNIQUE TYPE POUR LA FABRICATION DES PANNEAUX DE SIGNALISATION ROUTIÈRE LATÉRALE

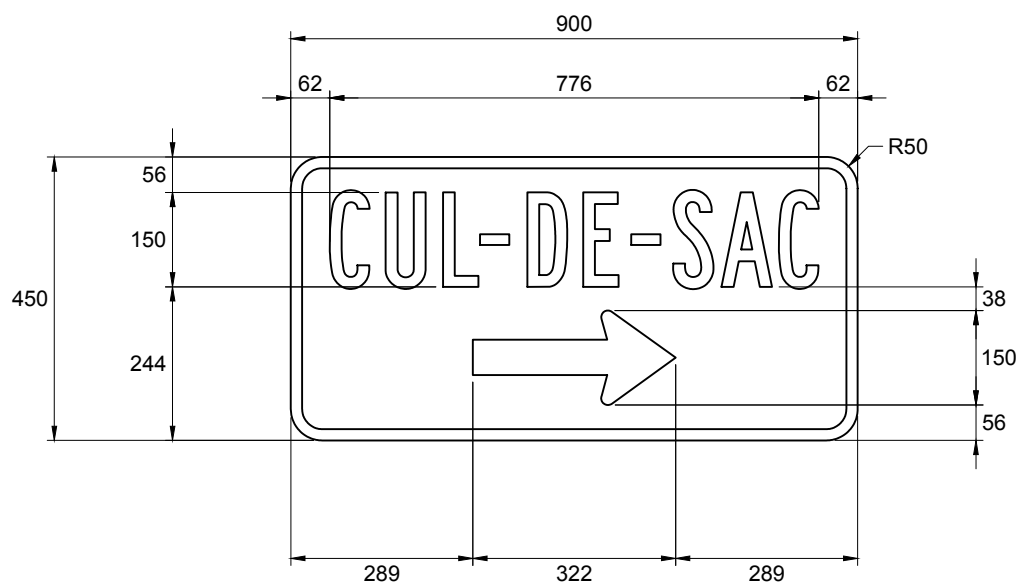

NSR : I-375-2-D

IMP : 9915854035

Note :

- les cotes sont en millimètres.

Nom du fichier : I-375-2-D.dwg

Format : 900 mm x 450 mm

Bordure : Blanche, 18 mm de largeur

Pellicule : Verte type I

Lettrage : Highway Gothic, série B

Échelle : 1 : 12


Date : 2019-08-30

Préparé par :

Michaël Côté, t.a.a.g.

Approuvé par :


 Audrée Perreault, ing.

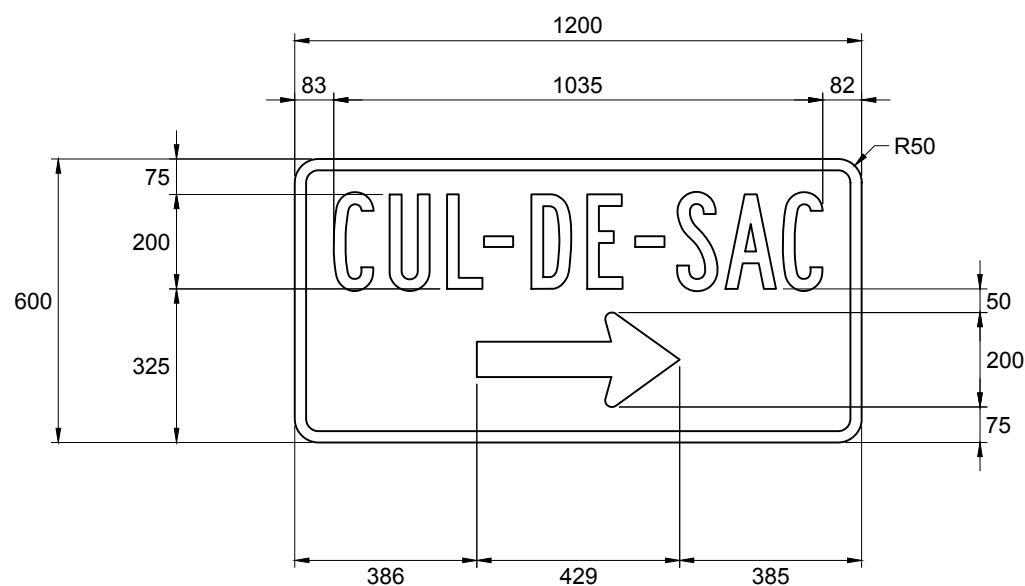

NSR : I-375-2-D

IMP : 9915863030

Note :

- les cotes sont en millimètres.

Nom du fichier : I-375-2-D.dwg

Format : 1200 mm x 600 mm

Bordure : Blanche, 24 mm de largeur

Pellicule : Verte type I

Lettrage : Highway Gothic, série B

Échelle : 1 : 16

Date : 2019-08-30

Préparé par :

Michaël Côté, t.a.a.g.

Approuvé par :


 Audrée Perreault, ing.