
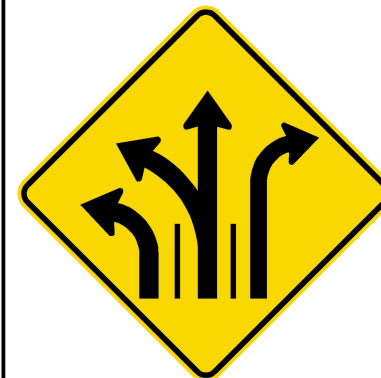


# DEVIS TECHNIQUE TYPE POUR LA FABRICATION DES PANNEAUX DE SIGNALISATION ROUTIÈRE LATÉRALE

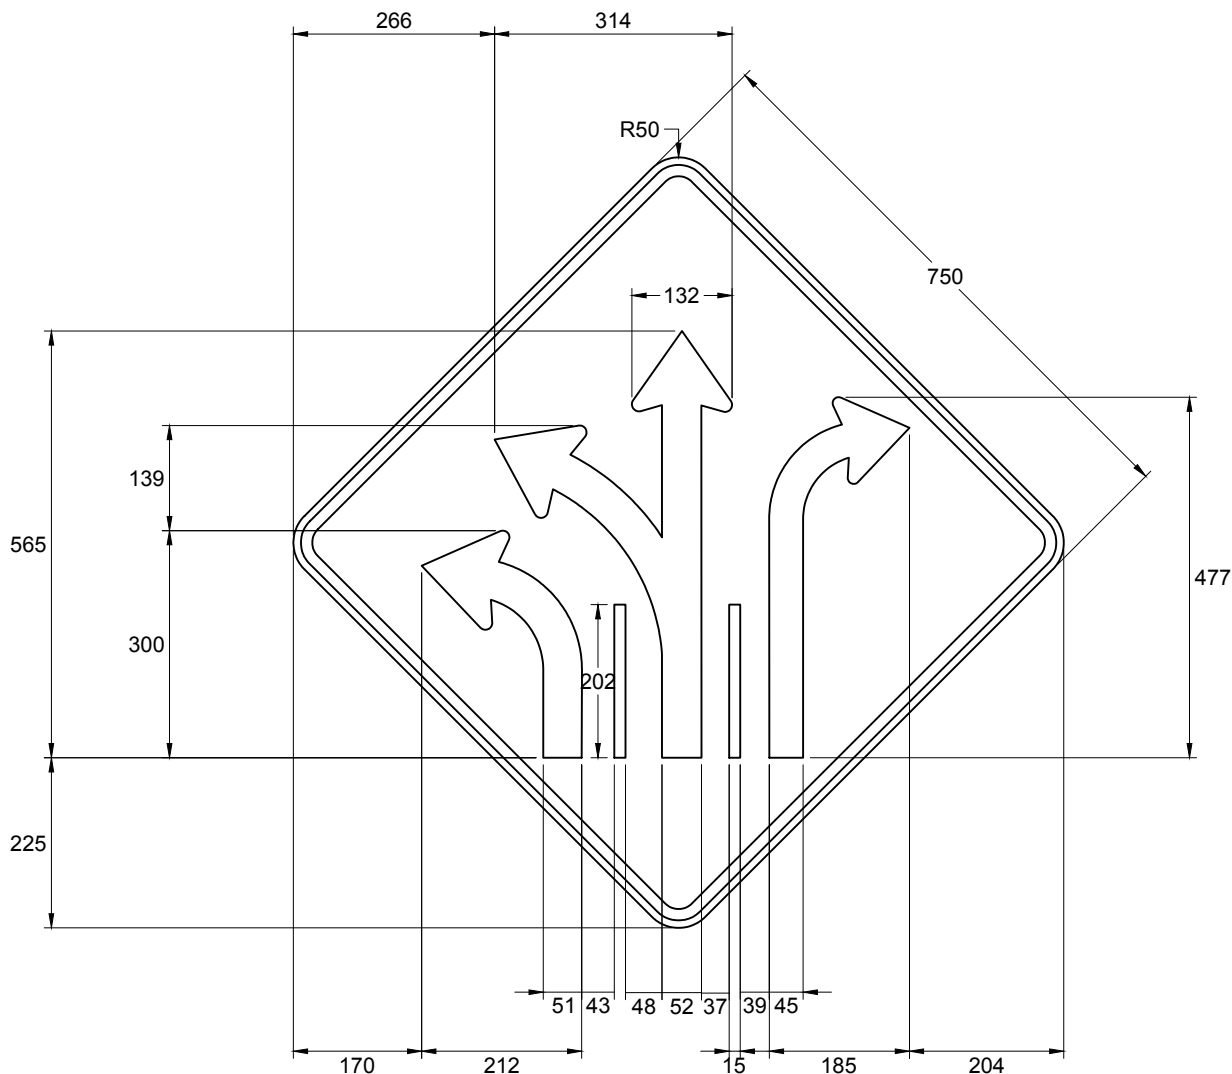

**NSR : D-100-8-I**

**IMP : 9914450215**

## Note :

- les cotes sont en millimètres.

Nom du fichier : D-100-8-I.dwg

Format : 750 mm x 750 mm

Bordure : Noire, 15 mm de largeur  
à 10 mm du rebord du panneau

Pellicule : Jaune type I

Lettrage : s. o.

Échelle : 1 : 10

Date : 2019-09-25



Préparé par :

Michaël Côté, t.a.a.g.

Approuvé par :

*MelBeaulieu, ing.*  
Mélanie Beaulieu, ing.

# DEVIS TECHNIQUE TYPE POUR LA FABRICATION DES PANNEAUX DE SIGNALISATION ROUTIÈRE LATÉRALE

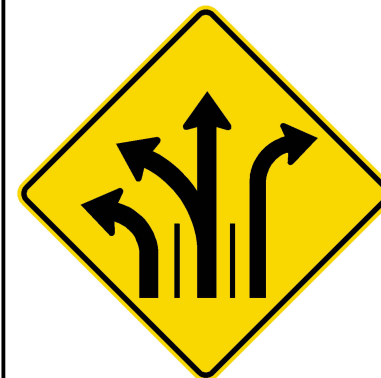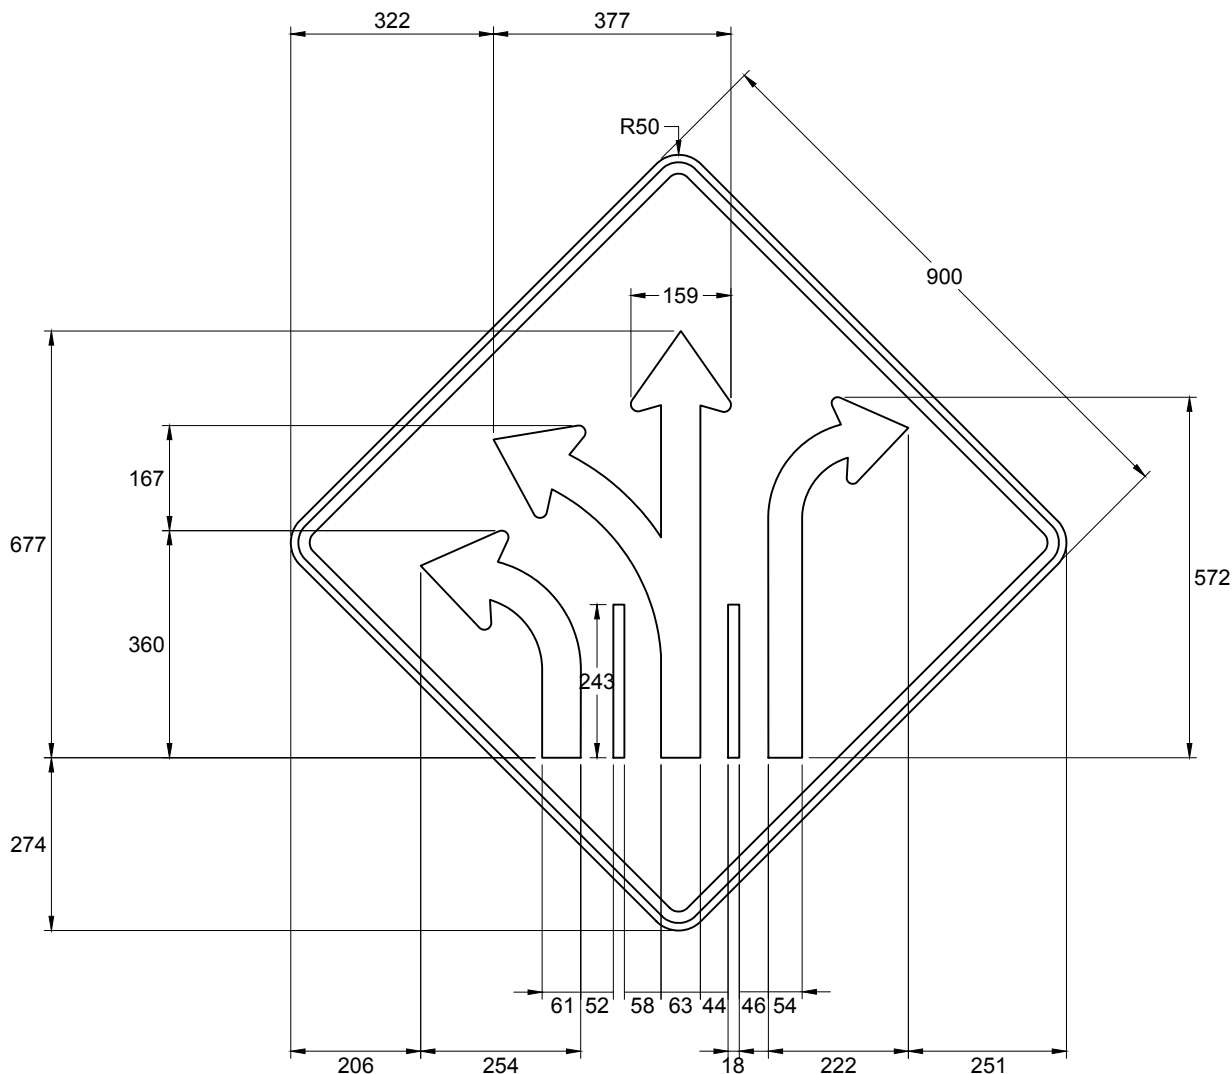

**NSR : D-100-8-I**

**IMP : 9914466183**

## Note :

- les cotes sont en millimètres.

Nom du fichier : D-100-8-I.dwg

Format : 900 mm x 900 mm

Bordure : Noire, 18 mm de largeur  
à 12 mm du rebord du panneau

Pellicule : Jaune type I

Lettrage : s. o.

Échelle : 1 : 12

Date : 2019-09-25



Préparé par :

Michaël Côté, t.a.a.g.

Approuvé par :

*MelBeaulieu, ing.*  
Mélanie Beaulieu, ing.

# DEVIS TECHNIQUE TYPE POUR LA FABRICATION DES PANNEAUX DE SIGNALISATION ROUTIÈRE LATÉRALE

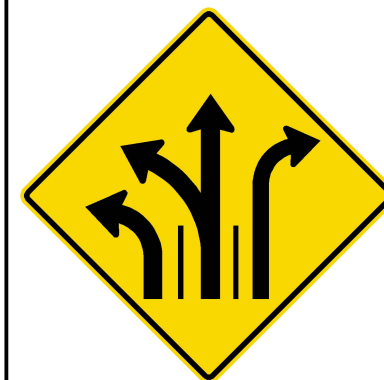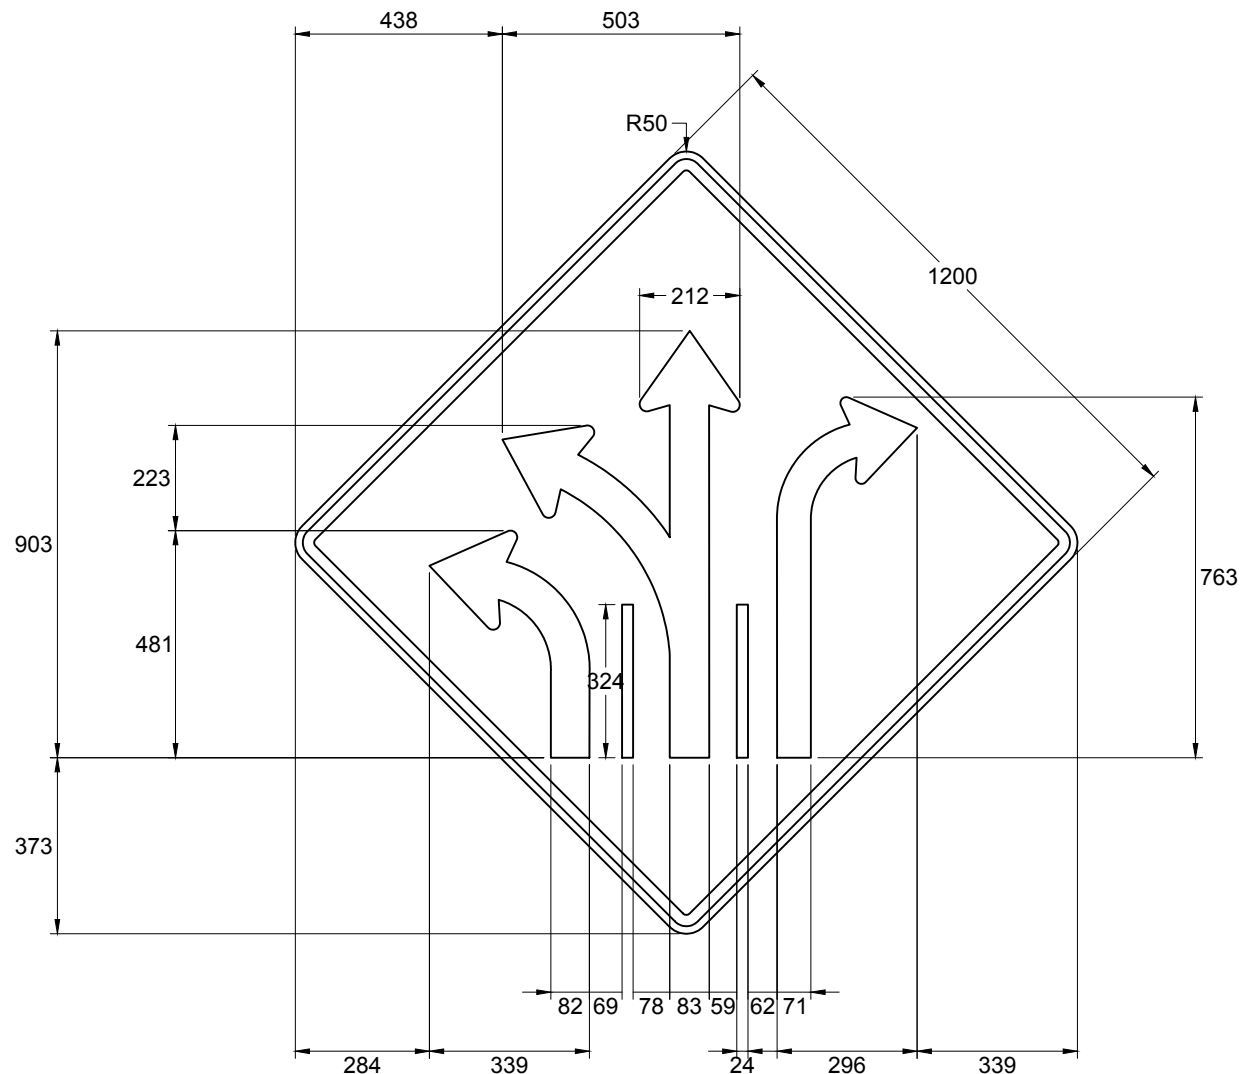

**NSR : D-100-8-I**

**IMP : 9914466184**

**Note :**

- les cotes sont en millimètres.

Nom du fichier : D-100-8-I.dwg

Format : 1200 mm x 1200 mm

Bordure : Noire, 24 mm de largeur  
à 16 mm du rebord du panneau

Pellicule : Jaune type I

Lettrage : s. o.

Échelle : 1 : 16

Date : 2019-09-25

Préparé par :

Michaël Côté, t.a.a.g.

Approuvé par :

*MelBeaulieu, ing.*  
Mélanie Beaulieu, ing.